ОПИСАНИЕ МЕСТОПОЛОЖЕНИЯ ГРАНИЦ

Публичный сервитут в целях эксплуатации магистрального нефтепродуктопровода федерального значения "Магистральный нефтепродуктопровод "Ярославль-Приморск 2" 3-146 км"

(наименование объекта, местоположение границ которого описано (далее - объект))

Раздел 1

Сведения об объекте

| № п/п | Характеристики объекта | Описание характеристик |
|-------|---|--|
| 1 | 2 | 3 |
| 1. | Местоположение объекта | Ярославская область, Некоузский муниципальный район, Некоузское сельское поселение, Мышкинский муниципальный район, Приволжское сельское поселение, Охотинское сельское поселение, Угличский муниципальный район, Слободское сельское поселение, Большесельский муниципальный район, Большесельское сельское поселение, Ярославский муниципальный район, Курбское сельское поселение, Ивняковское сельское поселение |
| 2. | Площадь объекта +/- величина погрешности определения площади (Р +/- Дельта Р) | 7111356 +/- 933 m² |
| 3. | Иные характеристики объекта | Публичный сервитут в целях эксплуатации магистрального нефтепродуктопровода федерального значения "Магистральный нефтепродуктопровод "Ярославль-Приморск 2" 3-146 км". Срок публичного сервитута 49 лет в пользу общества с ограниченной ответственностью «Транснефть-Балтика», ИНН 4704041900 (e-mail: baltneft@spb.transneft.ru), юридический адрес: г. Санкт-Петербург, Арсенальная набережная, 11, литер А. |

Раздел 2

Сведения о местоположении границ объекта

1. Система координат МСК-76

2. Сведения о характерных точках границ объекта

| Обозначение характерных точек границ | Координаты, м | | Метод определения | Средняя квадратическая погрешность | Описание обозначения |
|--|---------------|------------|--------------------------------|---|--|
| | X | Y | координат характерной точки | положения характерной точки (Mt), м | точки на местности (при наличии) |
| 1 | 2 | 3 | 4 | 5 | 6 |
| 1 | 422779.91 | 1192672.28 | Аналитический метод | 0.10 | Закрепление отсутствует |
| 2 | 422799.92 | 1192687.10 | Аналитический метод | 0.10 | Закрепление отсутствует |
| 3 | 422820.11 | 1192701.67 | Аналитический метод | 0.10 | Закрепление отсутствует |
| 4 | 422789.29 | 1192743.28 | Аналитический метод | 0.10 | Закрепление отсутствует |
| 5 | 422758.47 | 1192784.89 | Аналитический метод | 0.10 | Закрепление отсутствует |
| 6 | 422359.94 | 1193322.97 | Аналитический метод | 0.10 | Закрепление отсутствует |
| 7 | 422031.78 | 1193759.55 | Аналитический метод | 0.10 | Закрепление отсутствует |
| 8 | 421760.10 | 1194122.19 | Аналитический метод | 0.10 | Закрепление отсутствует |
| 9 | 421476.83 | 1194504.72 | Аналитический метод | 0.10 | Закрепление отсутствует |
| 10 | 421179.15 | 1194903.74 | Аналитический метод | 0.10 | Закрепление отсутствует |
| 11 | 420846.39 | 1195351.95 | Аналитический метод | 0.10 | Закрепление отсутствует |
| 12 | 420747.08 | 1195483.57 | Аналитический метод | 0.10 | Закрепление отсутствует |
| 13 | 420327.45 | 1196050.58 | Аналитический метод | 0.10 | Закрепление отсутствует |
| 14 | 419720.69 | 1196853.04 | Аналитический метод | 0.10 | Закрепление отсутствует |
| 15 | 419100.06 | 1197683.52 | Аналитический метод | 0.10 | Закрепление отсутствует |
| 16 | 418639.60 | 1198299.85 | Аналитический метод | 0.10 | Закрепление отсутствует |
| 17 | 418487.73 | 1198500.33 | Аналитический метод | 0.10 | Закрепление отсутствует |
| 18 | 418104.47 | 1199013.38 | Аналитический метод | 0.10 | Закрепление отсутствует |
| 19 | 417910.44 | 1199272.30 | Аналитический метод | 0.10 | Закрепление отсутствует |
| 20 | 417561.32 | 1199850.02 | Аналитический метод | 0.10 | Закрепление отсутствует |
| 21 | 417478.17 | 1199973.02 | Аналитический метод | 0.10 | Закрепление отсутствует |
| 22 | 417402.96 | 1200166.12 | Аналитический метод | 0.10 | Закрепление отсутствует |

| 2. Сведения о характе | рных точках гр | аниц объекта | | | |
|--|----------------|--------------|--|--|---|
| Обозначение характерных точек границ | Коорди Х | наты, м | Метод определения координат характерной точки | Средняя квадратическая погрешность положения характерной точки (Мt), м | Описание обозначения точки на местности (при наличии) |
| 1 | 2 | 3 | 4 | 5 | 6 |
| | | | Аналитический | | Закрепление |
| 23 | 417371.52 | 1200458.27 | метод | 0.10 | отсутствует |
| 24 | 417343.56 | 1200816.08 | Аналитический метод | 0.10 | Закрепление отсутствует |
| 25 | 417334.49 | 1200948.28 | Аналитический метод | 0.10 | Закрепление отсутствует |
| 26 | 417333.57 | 1200953.47 | Аналитический метод | 0.10 | Закрепление отсутствует |
| 27 | 417152.72 | 1201580.50 | Аналитический метод | 0.10 | Закрепление отсутствует |
| 28 | 417148.89 | 1201940.91 | Аналитический метод | 0.10 | Закрепление отсутствует |
| 29 | 417145.98 | 1201952.33 | Аналитический метод | 0.10 | Закрепление отсутствует |
| 30 | 417123.67 | 1201994.35 | Аналитический метод | 0.10 | Закрепление отсутствует |
| 31 | 417123.24 | 1201995.12 | Аналитический метод | 0.10 | Закрепление отсутствует |
| 32 | 417117.34 | 1202002.02 | Аналитический метод | 0.10 | Закрепление отсутствует |
| 33 | 417094.68 | 1202020.37 | Аналитический метод | 0.10 | Закрепление отсутствует |
| 34 | 417091.47 | 1202022.57 | Аналитический метод | 0.10 | Закрепление отсутствует |
| 35 | 417084.51 | 1202025.30 | Аналитический метод | 0.10 | Закрепление отсутствует |
| 36 | 417066.21 | 1202029.43 | Аналитический метод | 0.10 | Закрепление отсутствует |
| 37 | 417063.59 | 1201978.97 | Аналитический метод | 0.10 | Закрепление отсутствует |
| 38 | 417067.87 | 1201978.00 | Аналитический метод | 0.10 | Закрепление отсутствует |
| 39 | 417082.07 | 1201966.51 | Аналитический метод | 0.10 | Закрепление отсутствует |
| 40 | 417099.16 | 1201934.33 | Аналитический метод | 0.10 | Закрепление отсутствует |
| 41 | 417102.96 | 1201576.59 | Аналитический метод | 0.10 | Закрепление отсутствует |
| 42 | 417103.94 | 1201569.95 | Аналитический метод | 0.10 | Закрепление отсутствует |
| 43 | 417284.99 | 1200942.22 | Аналитический метод | 0.10 | Закрепление отсутствует |
| 44 | 417293.89 | 1200812.56 | Аналитический метод | 0.10 | Закрепление отсутствует |
| 45 | 417321.90 | 1200454.03 | Аналитический метод | 0.10 | Закрепление отсутствует |
| 46 | 417353.80 | 1200157.50 | Аналитический метод | 0.10 | Закрепление отсутствует |
| 47 | 417355.36 | 1200151.13 | Аналитический метод | 0.10 | Закрепление отсутствует |

| Обозначение характерных точек границ | Коорди Х | тнаты, м Y | Метод определения координат характерной точки | Средняя квадратическая погрешность положения характерной точки (Мt), м | Описание обозначения точки на местности (при наличии) |
|--|-------------|---------------|--|--|---|
| 1 | 2 | 3 | 4 | 5 | 6 |
| 48 | 417432.78 | 1199952.34 | Аналитический метод | 0.10 | Закрепление отсутствует |
| 49 | 417434.42 | 1199948.93 | Аналитический метод | 0.10 | Закрепление отсутствует |
| 50 | 417519.03 | 1199823.72 | Аналитический метод | 0.10 | Закрепление отсутствует |
| 51 | 417868.46 | 1199245.48 | Аналитический метод | 0.10 | Закрепление отсутствует |
| 52 | 417869.84 | 1199243.43 | Аналитический метод | 0.10 | Закрепление отсутствует |
| 53 | 418064.58 | 1198983.56 | Аналитический метод | 0.10 | Закрепление отсутствует |
| 54 | 418447.88 | 1198470.46 | Аналитический метод | 0.10 | Закрепление отсутствует |
| 55 | 418599.75 | 1198269.98 | Аналитический метод | 0.10 | Закрепление отсутствует |
| 56 | 419680.84 | 1196823.17 | Аналитический метод | 0.10 | Закрепление отсутствует |
| 57 | 420287.50 | 1196020.85 | Аналитический метод | 0.10 | Закрепление отсутствует |
| 58 | 420707.11 | 1195453.86 | Аналитический метод | 0.10 | Закрепление отсутствует |
| 59 | 420806.47 | 1195322.19 | Аналитический метод | 0.10 | Закрепление отсутствует |
| 60 | 421139.18 | 1194874.03 | Аналитический метод | 0.10 | Закрепление отсутствует |
| 61 | 421436.84 | 1194475.05 | Аналитический метод | 0.10 | Закрепление отсутствует |
| 62 | 421720.12 | 1194092.50 | Аналитический метод | 0.10 | Закрепление отсутствует |
| 63 | 421991.93 | 1193729.68 | Аналитический метод | 0.10 | Закрепление отсутствует |
| 64 | 422319.97 | 1193293.26 | Аналитический метод | 0.10 | Закрепление отсутствует |
| 1 | 422779.91 | 1192672.28 | Аналитический метод | 0.10 | Закрепление отсутствует |
| 65 | 417045.22 | 1201983.12 | Аналитический метод | 0.10 | Закрепление отсутствует |
| 66 | 417048.00 | 1202033.54 | Аналитический метод | 0.10 | Закрепление отсутствует |
| 67 | 417039.04 | 1202035.57 | Аналитический метод | 0.10 | Закрепление отсутствует |
| 68 | 416908.81 | 1202418.05 | Аналитический метод | 0.10 | Закрепление отсутствует |
| 69 | 416746.16 | 1202941.16 | Аналитический метод | 0.10 | Закрепление отсутствует |
| 70 | 416633.66 | 1203317.91 | Аналитический метод | 0.10 | Закрепление отсутствует |
| 71 | 416443.31 | 1204014.86 | Аналитический метод | 0.10 | Закрепление отсутствует |

| 2. Сведения о характе | рных точках гр | аниц объекта | | | |
|--|----------------|--------------|--|--|---|
| Обозначение характерных точек границ | Коорди Х | наты, м | Метод определения координат характерной точки | Средняя квадратическая погрешность положения характерной точки (Мt), м | Описание обозначения точки на местности (при наличии) |
| 1 | 2 | 3 | 4 | 5 | 6 |
| | | | Аналитический | | Закрепление |
| 72 | 416361.84 | 1204277.38 | метод | 0.10 | отсутствует |
| 73 | 416291.85 | 1204499.93 | Аналитический метод | 0.10 | Закрепление отсутствует |
| 74 | 416046.28 | 1205266.92 | Аналитический метод | 0.10 | Закрепление отсутствует |
| 75 | 415826.27 | 1205942.38 | Аналитический метод | 0.10 | Закрепление отсутствует |
| 76 | 415799.75 | 1206021.00 | Аналитический метод | 0.10 | Закрепление отсутствует |
| 77 | 415718.31 | 1206275.88 | Аналитический метод | 0.10 | Закрепление отсутствует |
| 78 | 415391.10 | 1207281.81 | Аналитический метод | 0.10 | Закрепление отсутствует |
| 79 | 415191.66 | 1207900.77 | Аналитический метод | 0.10 | Закрепление отсутствует |
| 80 | 415102.17 | 1208178.96 | Аналитический метод | 0.10 | Закрепление отсутствует |
| 81 | 415015.74 | 1208451.56 | Аналитический метод | 0.10 | Закрепление отсутствует |
| 82 | 414825.34 | 1209046.26 | Аналитический метод | 0.10 | Закрепление отсутствует |
| 83 | 414705.63 | 1209409.66 | Аналитический метод | 0.10 | Закрепление отсутствует |
| 84 | 414703.88 | 1209413.72 | Аналитический метод | 0.10 | Закрепление отсутствует |
| 85 | 414433.44 | 1209913.29 | Аналитический метод | 0.10 | Закрепление отсутствует |
| 86 | 414436.32 | 1209934.95 | Аналитический метод | 0.10 | Закрепление отсутствует |
| 87 | 414450.46 | 1209981.03 | Аналитический метод | 0.10 | Закрепление отсутствует |
| 88 | 414410.77 | 1210021.47 | Аналитический метод | 0.10 | Закрепление отсутствует |
| 89 | 414388.10 | 1209947.58 | Аналитический метод | 0.10 | Закрепление отсутствует |
| 90 | 414387.23 | 1209943.56 | Аналитический метод | 0.10 | Закрепление отсутствует |
| 91 | 414383.01 | 1209911.83 | Аналитический метод | 0.10 | Закрепление отсутствует |
| 92 | 414382.79 | 1209908.55 | Аналитический метод | 0.10 | Закрепление отсутствует |
| 93 | 414385.79 | 1209896.70 | метод Аналитический метод | 0.10 | Закрепление отсутствует |
| 94 | 414659.03 | 1209391.97 | Мстод Аналитический метод | 0.10 | Закрепление отсутствует |
| 95 | 414777.95 | 1209030.98 | Аналитический | 0.10 | Закрепление |
| 96 | 414968.28 | 1208436.48 | метод Аналитический метод | 0.10 | отсутствует Закрепление отсутствует |

| 2. Сведения о характе | рных точках гр | аниц объекта | | | |
|--|----------------|--------------|--|--|---|
| Обозначение характерных точек границ | Коорди Х | наты, м | Метод определения координат характерной точки | Средняя квадратическая погрешность положения характерной точки (Мt), м | Описание обозначения точки на местности (при наличии) |
| 1 | 2 | 3 | 4 | 5 | 6 |
| | | | Аналитический | | Закрепление |
| 97 | 415054.71 | 1208163.86 | метод | 0.10 | отсутствует |
| 98 | 415144.26 | 1207885.51 | Аналитический метод | 0.10 | Закрепление отсутствует |
| 99 | 415343.71 | 1207266.50 | Аналитический метод | 0.10 | Закрепление отсутствует |
| 100 | 415670.89 | 1206260.66 | Аналитический метод | 0.10 | Закрепление отсутствует |
| 101 | 415752.37 | 1206005.65 | Аналитический метод | 0.10 | Закрепление отсутствует |
| 102 | 415778.96 | 1205926.83 | Аналитический | 0.10 | Закрепление |
| 103 | 415998.88 | 1205251.68 | метод Аналитический | 0.10 | отсутствует Закрепление |
| 104 | 416244.37 | 1204484.93 | метод Аналитический | 0.10 | отсутствует Закрепление |
| 101 | 110211.57 | 1201101.93 | метод | 0.10 | отсутствует |
| 105 | 416314.29 | 1204262.57 | Аналитический метод | 0.10 | Закрепление отсутствует |
| 106 | 416395.38 | 1204001.33 | Аналитический метод | 0.10 | Закрепление отсутствует |
| 107 | 416585.70 | 1203304.51 | Аналитический метод | 0.10 | Закрепление отсутствует |
| 108 | 416698.48 | 1202926.78 | Аналитический метод | 0.10 | Закрепление отсутствует |
| 109 | 416861.35 | 1202402.95 | Аналитический метод | 0.10 | Закрепление отсутствует |
| 110 | 416996.39 | 1202006.32 | Аналитический метод | 0.10 | Закрепление отсутствует |
| 111 | 416998.40 | 1202001.90 | Аналитический метод | 0.10 | Закрепление отсутствует |
| 112 | 417007.51 | 1201992.79 | Аналитический | 0.10 | Закрепление |
| 113 | 417014.47 | 1201990.06 | метод Аналитический | 0.10 | отсутствует Закрепление |
| 65 | 417045.22 | 1201983.12 | метод Аналитический | 0.10 | отсутствует Закрепление |
| 114 | 414456.06 | 1209999.30 | метод Аналитический | 0.10 | отсутствует Закрепление |
| 115 | 414469.56 | 1210043.30 | метод Аналитический | 0.10 | отсутствует Закрепление |
| 116 | 414470.65 | 1210050.60 | метод Аналитический | 0.10 | отсутствует Закрепление |
| 117 | 414467.31 | 1210063.05 | метод Аналитический | 0.10 | отсутствует Закрепление |
| | | | метод Аналитический | | отсутствует Закрепление |
| 118 | 414464.46 | 1210067.03 | метод | 0.10 | отсутствует |
| 119 | 414278.41 | 1210278.91 | Аналитический метод | 0.10 | Закрепление отсутствует |
| 120 | 414193.27 | 1210445.44 | Аналитический метод | 0.10 | Закрепление отсутствует |

| 2. Сведения о характе | рных точках гр | аниц объекта | | | |
|--|----------------|--------------|--|--|---|
| Обозначение характерных точек границ | Коорди Х | наты, м | Метод определения координат характерной точки | Средняя квадратическая погрешность положения характерной точки (Мt), м | Описание обозначения точки на местности (при наличии) |
| 1 | 2 | 3 | 4 | 5 | 6 |
| | | | Аналитический | | Закрепление |
| 121 | 414028.36 | 1210801.07 | метод | 0.10 | отсутствует |
| 122 | 413952.60 | 1210961.83 | Аналитический метод | 0.10 | Закрепление отсутствует |
| 123 | 413929.38 | 1211008.57 | Аналитический метод | 0.10 | Закрепление отсутствует |
| 124 | 413897.80 | 1211076.46 | Аналитический метод | 0.10 | Закрепление отсутствует |
| 125 | 413805.38 | 1211261.40 | Аналитический метод | 0.10 | Закрепление отсутствует |
| 126 | 413773.75 | 1211320.61 | Аналитический | 0.10 | Закрепление |
| | | | метод Аналитический | | отсутствует Закрепление |
| 127 | 413759.12 | 1211351.50 | метод | 0.10 | отсутствует |
| 128 | 413758.18 | 1211353.29 | Аналитический метод | 0.10 | Закрепление отсутствует |
| 129 | 413729.27 | 1211396.86 | Аналитический метод | 0.10 | Закрепление отсутствует |
| 130 | 413716.33 | 1211417.72 | Аналитический метод | 0.10 | Закрепление отсутствует |
| 131 | 413669.47 | 1211499.52 | Аналитический метод | 0.10 | Закрепление отсутствует |
| 132 | 413653.41 | 1211532.30 | Аналитический метод | 0.10 | Закрепление отсутствует |
| 133 | 413636.37 | 1211570.68 | Аналитический | 0.10 | Закрепление отсутствует |
| 134 | 413635.17 | 1211573.03 | метод Аналитический метод | 0.10 | Закрепление отсутствует |
| 135 | 413626.06 | 1211582.14 | Аналитический | 0.10 | Закрепление |
| 136 | 413622.81 | 1211583.72 | метод Аналитический | 0.10 | отсутствует Закрепление |
| 137 | 413614.64 | 1211586.97 | метод Аналитический | 0.10 | отсутствует Закрепление |
| 138 | 413608.51 | 1211588.54 | метод Аналитический | 0.10 | отсутствует Закрепление |
| 139 | 413600.02 | 1211589.59 | метод Аналитический | 0.10 | отсутствует Закрепление |
| 140 | 413573.28 | 1211600.68 | метод Аналитический | 0.10 | отсутствует Закрепление |
| 141 | 413516.39 | 1211723.79 | метод Аналитический | 0.10 | отсутствует Закрепление |
| 142 | 413479.43 | 1211805.07 | метод Аналитический | 0.10 | отсутствует Закрепление |
| 143 | 413462.30 | 1211838.79 | метод Аналитический | 0.10 | отсутствует Закрепление |
| 144 | 413439.61 | 1211890.49 | метод Аналитический | 0.10 | отсутствует Закрепление |
| 145 | 413452.44 | 1211912.72 | метод Аналитический | 0.10 | отсутствует Закрепление |
| | 713432.44 | 1211712./2 | метод | 0.10 | отсутствует |

| 2. Сведения о характе | рных точках гр | аниц объекта | | | |
|--|----------------|--------------|--|---|---|
| Обозначение характерных точек границ | Коорди Х | наты, м | Метод определения координат характерной точки | Средняя квадратическая погрешность положения характерной точки (Мt), м | Описание обозначения точки на местности (при наличии) |
| 1 | 2 | 3 | 4 | 5 | 6 |
| | | | Аналитический | | Закрепление |
| 146 | 413455.78 | 1211925.17 | метод | 0.10 | отсутствует |
| 147 | 413453.35 | 1211935.89 | Аналитический метод | 0.10 | Закрепление отсутствует |
| 148 | 413410.27 | 1212026.21 | Аналитический метод | 0.10 | Закрепление отсутствует |
| 149 | 413369.87 | 1212108.94 | Аналитический метод | 0.10 | Закрепление отсутствует |
| 150 | 413219.89 | 1212378.07 | Аналитический метод | 0.10 | Закрепление отсутствует |
| 151 | 412217.22 | 1212201.05 | Аналитический | 0.10 | Закрепление |
| 151 | 413217.22 | 1212381.95 | метод | 0.10 | отсутствует |
| 152 | 413176.76 | 1212430.21 | Аналитический метод | 0.10 | Закрепление отсутствует |
| 153 | 412798.26 | 1212961.64 | Аналитический метод | 0.10 | Закрепление отсутствует |
| 154 | 412544.36 | 1213309.89 | Аналитический метод | 0.10 | Закрепление отсутствует |
| 155 | 411870.09 | 1214236.88 | Аналитический | 0.10 | Закрепление отсутствует |
| 156 | 411706.51 | 1214467.84 | метод Аналитический | 0.10 | Закрепление |
| 157 | 411526.32 | 1214718.85 | метод Аналитический | 0.10 | отсутствует Закрепление |
| 158 | 411381.82 | 1214915.16 | метод Аналитический | 0.10 | отсутствует Закрепление |
| 159 | 411069.05 | 1215352.31 | метод Аналитический | 0.10 | отсутствует Закрепление |
| 160 | 410778.53 | 1215750.46 | метод Аналитический | 0.10 | отсутствует Закрепление |
| 161 | 410477.24 | 1216177.98 | метод Аналитический | 0.10 | отсутствует Закрепление |
| 101 | 4104//.24 | 12101//.90 | метод | 0.10 | отсутствует |
| 162 | 410190.99 | 1216566.70 | Аналитический метод | 0.10 | Закрепление отсутствует |
| 163 | 409911.59 | 1216956.93 | Аналитический метод | 0.10 | Закрепление отсутствует |
| 164 | 409650.12 | 1217398.04 | Аналитический метод | 0.10 | Закрепление отсутствует |
| 165 | 409478.15 | 1217779.48 | Аналитический | 0.10 | Закрепление |
| 166 | 409477.01 | 1217781.70 | метод Аналитический | 0.10 | отсутствует Закрепление |
| 167 | 409475.56 | 1217783.93 | метод Аналитический | 0.10 | отсутствует Закрепление |
| 168 | 409450.02 | 1217818.91 | метод Аналитический | 0.10 | отсутствует Закрепление |
| 169 | 409228.02 | 1218307.07 | метод Аналитический | 0.10 | отсутствует Закрепление |
| 170 | 408988.53 | 1218787.61 | метод Аналитический | 0.10 | отсутствует Закрепление |
| 1/0 | 400700.33 | 1410/0/.01 | метод | 0.10 | отсутствует |

| 2. Сведения о характе | рных точках гр | аниц объекта | | | |
|--|----------------|--------------|--|--|---|
| Обозначение характерных точек границ | Коорди Х | наты, м | Метод определения координат характерной точки | Средняя квадратическая погрешность положения характерной точки (Мt), м | Описание обозначения точки на местности (при наличии) |
| 1 | 2 | 3 | 4 | 5 | 6 |
| 171 | 408933.45 | 1218889.95 | Аналитический | 0.10 | Закрепление |
| 171 | 100733.43 | 1210007.73 | метод Аналитический | 0.10 | отсутствует |
| 172 | 408882.71 | 1218879.15 | метод | 0.10 | Закрепление отсутствует |
| 173 | 408944.13 | 1218765.04 | Аналитический метод | 0.10 | Закрепление отсутствует |
| 174 | 409182.87 | 1218286.05 | Аналитический метод | 0.10 | Закрепление отсутствует |
| 175 | 409405.74 | 1217795.97 | Аналитический метод | 0.10 | Закрепление отсутствует |
| 176 | 409406.85 | 1217793.83 | Аналитический метод | 0.10 | Закрепление отсутствует |
| 177 | 409408.30 | 1217791.60 | Аналитический метод | 0.10 | Закрепление отсутствует |
| 178 | 409433.81 | 1217756.66 | Аналитический метод | 0.10 | Закрепление отсутствует |
| 179 | 409605.29 | 1217376.31 | Аналитический метод | 0.10 | Закрепление отсутствует |
| 180 | 409606.43 | 1217374.09 | Аналитический метод | 0.10 | Закрепление отсутствует |
| 181 | 409869.30 | 1216930.61 | Аналитический метод | 0.10 | Закрепление отсутствует |
| 182 | 410150.59 | 1216537.57 | Аналитический метод | 0.10 | Закрепление отсутствует |
| 183 | 410436.69 | 1216149.08 | Аналитический метод | 0.10 | Закрепление отсутствует |
| 184 | 410737.94 | 1215721.61 | Аналитический метод | 0.10 | Закрепление отсутствует |
| 185 | 411028.62 | 1215323.24 | Аналитический метод | 0.10 | Закрепление отсутствует |
| 186 | 411341.42 | 1214886.04 | Аналитический метод | 0.10 | Закрепление отсутствует |
| 187 | 411485.95 | 1214689.69 | Аналитический метод | 0.10 | Закрепление отсутствует |
| 188 | 411665.92 | 1214438.99 | Аналитический метод | 0.10 | Закрепление отсутствует |
| 189 | 411829.54 | 1214207.97 | Аналитический метод | 0.10 | Закрепление отсутствует |
| 190 | 412504.09 | 1213280.58 | Аналитический метод | 0.10 | Закрепление отсутствует |
| 191 | 412757.78 | 1212932.64 | Аналитический метод | 0.10 | Закрепление отсутствует |
| 192 | 413136.77 | 1212400.51 | Аналитический метод | 0.10 | Закрепление отсутствует |
| 193 | 413177.54 | 1212351.76 | Аналитический метод | 0.10 | Закрепление отсутствует |
| 194 | 413325.42 | 1212086.48 | Аналитический метод | 0.10 | Закрепление отсутствует |
| 195 | 413365.38 | 1212004.67 | Аналитический метод | 0.10 | Закрепление отсутствует |

| 2. Сведения о характе | рных точках гр | аниц объекта | | | |
|--|----------------|--------------|--|--|---|
| Обозначение характерных точек границ | Коорди | наты, м | Метод определения координат характерной точки | Средняя квадратическая погрешность положения характерной | Описание обозначения точки на местности (при наличии) |
| 1 | 2 | 3 | 4 | точки (Mt), м 5 | 6 |
| | | | 4 Аналитический | | Закрепление |
| 196 | 413402.77 | 1211926.27 | метод | 0.10 | отсутствует |
| 197 | 413390.18 | 1211904.47 | Аналитический метод | 0.10 | Закрепление отсутствует |
| 198 | 413386.84 | 1211892.02 | Аналитический метод | 0.10 | Закрепление отсутствует |
| 199 | 413388.94 | 1211882.01 | Аналитический метод | 0.10 | Закрепление отсутствует |
| 200 | 413416.99 | 1211818.12 | Аналитический метод | 0.10 | Закрепление отсутствует |
| 201 | 413434.32 | 1211783.96 | Аналитический метод | 0.10 | Закрепление отсутствует |
| 202 | 413471.09 | 1211703.10 | Аналитический метод | 0.10 | Закрепление отсутствует |
| 203 | 413532.16 | 1211570.96 | Аналитический метод | 0.10 | Закрепление отсутствует |
| 204 | 413533.20 | 1211568.96 | Аналитический метод | 0.10 | Закрепление отсутствует |
| 205 | 413542.31 | 1211559.85 | Аналитический метод | 0.10 | Закрепление отсутствует |
| 206 | 413545.22 | 1211558.41 | Аналитический метод | 0.10 | Закрепление отсутствует |
| 207 | 413584.06 | 1211542.30 | Аналитический метод | 0.10 | Закрепление отсутствует |
| 208 | 413590.53 | 1211540.59 | Аналитический метод | 0.10 | Закрепление отсутствует |
| 209 | 413595.52 | 1211539.97 | Аналитический метод | 0.10 | Закрепление отсутствует |
| 210 | 413608.08 | 1211511.67 | Аналитический метод | 0.10 | Закрепление отсутствует |
| 211 | 413625.10 | 1211476.89 | Аналитический метод | 0.10 | Закрепление отсутствует |
| 212 | 413673.33 | 1211392.58 | Аналитический метод | 0.10 | Закрепление отсутствует |
| 213 | 413687.16 | 1211370.27 | Аналитический метод | 0.10 | Закрепление отсутствует |
| 214 | 413714.89 | 1211328.55 | Аналитический метод | 0.10 | Закрепление отсутствует |
| 215 | 413729.01 | 1211298.75 | Аналитический метод | 0.10 | Закрепление отсутствует |
| 216 | 413760.99 | 1211238.83 | Аналитический метод | 0.10 | Закрепление отсутствует |
| 217 | 413852.79 | 1211055.14 | Аналитический метод | 0.10 | Закрепление отсутствует |
| 218 | 413884.36 | 1210987.27 | Аналитический метод | 0.10 | Закрепление отсутствует |
| 219 | 413907.67 | 1210940.37 | Аналитический метод | 0.10 | Закрепление отсутствует |
| 220 | 413983.21 | 1210780.06 | Аналитический метод | 0.10 | Закрепление отсутствует |

| 2. Сведения о характе | рных точках гр | аниц объекта | | | |
|--|----------------|--------------|--|---|---|
| Обозначение характерных точек границ | Коорди Х | наты, м | Метод определения координат характерной точки | Средняя квадратическая погрешность положения характерной точки (Мt), м | Описание обозначения точки на местности (при наличии) |
| 1 | 2 | 3 | 4 | 10чки (ми), м 5 | 6 |
| | | | Аналитический | | Закрепление |
| 221 | 414148.29 | 1210424.06 | метод | 0.10 | отсутствует |
| 222 | 414235.48 | 1210253.48 | Аналитический метод | 0.10 | Закрепление отсутствует |
| 223 | 414236.09 | 1210252.36 | Аналитический метод | 0.10 | Закрепление отсутствует |
| 224 | 414238.94 | 1210248.38 | Аналитический метод | 0.10 | Закрепление отсутствует |
| 225 | 414417.87 | 1210044.61 | Аналитический метод | 0.10 | Закрепление отсутствует |
| 226 | 414416.38 | 1210039.75 | Аналитический метод | 0.10 | Закрепление отсутствует |
| 114 | 414456.06 | 1209999.30 | Аналитический метод | 0.10 | Закрепление отсутствует |
| 227 | 408869.88 | 1218901.70 | Аналитический метод | 0.10 | Закрепление отсутствует |
| 228 | 408919.46 | 1218915.28 | Аналитический метод | 0.10 | Закрепление отсутствует |
| 229 | 408907.98 | 1218935.42 | Аналитический метод | 0.10 | Закрепление отсутствует |
| 230 | 408806.50 | 1219121.59 | Аналитический метод | 0.10 | Закрепление отсутствует |
| 231 | 408768.27 | 1219190.77 | Аналитический метод | 0.10 | Закрепление отсутствует |
| 232 | 408644.76 | 1219412.11 | Аналитический метод | 0.10 | Закрепление отсутствует |
| 233 | 408552.59 | 1219580.55 | Аналитический метод | 0.10 | Закрепление отсутствует |
| 234 | 408506.58 | 1219673.56 | Аналитический метод | 0.10 | Закрепление отсутствует |
| 235 | 408316.58 | 1220112.79 | Аналитический метод | 0.10 | Закрепление отсутствует |
| 236 | 408167.18 | 1220473.41 | Аналитический метод | 0.10 | Закрепление отсутствует |
| 237 | 408158.02 | 1220495.49 | Аналитический метод | 0.10 | Закрепление отсутствует |
| 238 | 408156.58 | 1220498.39 | Аналитический метод | 0.10 | Закрепление отсутствует |
| 239 | 408107.28 | 1220580.86 | Аналитический метод | 0.10 | Закрепление отсутствует |
| 240 | 408068.37 | 1220640.43 | Аналитический метод | 0.10 | Закрепление отсутствует |
| 241 | 407837.38 | 1220975.15 | Аналитический метод | 0.10 | Закрепление отсутствует |
| 242 | 407656.88 | 1221287.37 | Аналитический метод | 0.10 | Закрепление отсутствует |
| 243 | 407395.73 | 1221869.07 | Аналитический метод | 0.10 | Закрепление отсутствует |
| 244 | 407286.48 | 1222119.74 | Аналитический метод | 0.10 | Закрепление отсутствует |

| 2. Сведения о характе | рных точках гр | аниц объекта | | | |
|--|----------------|--------------|--|--|---|
| Обозначение характерных точек границ | Коорди Х | наты, м | Метод определения координат характерной точки | Средняя квадратическая погрешность положения характерной точки (Мt), м | Описание обозначения точки на местности (при наличии) |
| 1 | 2 | 3 | 4 | 104ки (ми), м 5 | 6 |
| | | | Аналитический | | Закрепление |
| 245 | 407265.88 | 1222168.03 | метод | 0.10 | отсутствует |
| 246 | 407251.76 | 1222164.88 | Аналитический метод | 0.10 | Закрепление отсутствует |
| 247 | 407215.87 | 1222156.91 | Аналитический метод | 0.10 | Закрепление отсутствует |
| 248 | 407218.00 | 1222153.34 | Аналитический метод | 0.10 | Закрепление отсутствует |
| 249 | 407240.71 | 1222100.11 | Аналитический метод | 0.10 | Закрепление отсутствует |
| 250 | 407350.13 | 1221849.05 | Аналитический | 0.10 | Закрепление |
| 230 | 40/330.13 | 1221649.03 | метод | 0.10 | отсутствует |
| 251 | 407611.97 | 1221265.81 | Аналитический метод | 0.10 | Закрепление отсутствует |
| 252 | 407613.13 | 1221263.56 | Аналитический метод | 0.10 | Закрепление отсутствует |
| 253 | 407794.76 | 1220949.37 | Аналитический метод | 0.10 | Закрепление отсутствует |
| 254 | 408026.86 | 1220612.93 | Аналитический | 0.10 | Закрепление отсутствует |
| 255 | 408064.79 | 1220554.87 | метод Аналитический | 0.10 | Закрепление |
| 256 | 408112.72 | 1220474.72 | метод Аналитический | 0.10 | отсутствует Закрепление |
| 257 | 408270.65 | 1220093.55 | метод Аналитический | 0.10 | отсутствует Закрепление |
| 258 | 408461.13 | 1219653.20 | метод Аналитический | 0.10 | отсутствует Закрепление |
| 259 | 408508.18 | 1219558.01 | метод Аналитический | 0.10 | отсутствует Закрепление |
| 260 | 408601.13 | 1219388.12 | метод Аналитический | 0.10 | отсутствует Закрепление |
| 261 | 408724.71 | 1219166.64 | метод Аналитический | 0.10 | отсутствует Закрепление |
| 201 | 100721.71 | 1217100.01 | метод | 0.10 | отсутствует |
| 262 | 408762.81 | 1219097.69 | Аналитический метод | 0.10 | Закрепление отсутствует |
| 263 | 408864.37 | 1218911.38 | Аналитический метод | 0.10 | Закрепление отсутствует |
| 227 | 408869.88 | 1218901.70 | Аналитический метод | 0.10 | Закрепление отсутствует |
| 264 | 407202.65 | 1222179.49 | Аналитический метод | 0.10 | Закрепление отсутствует |
| 265 | 407203.92 | 1222179.87 | Аналитический метод | 0.10 | Закрепление отсутствует |
| 266 | 407247.05 | 1222189.44 | Аналитический | 0.10 | Закрепление отсутствует |
| 267 | 407253.56 | 1222190.89 | метод Аналитический | 0.10 | Закрепление |
| 268 | 407249.53 | 1222197.63 | метод Аналитический метод | 0.10 | отсутствует Закрепление отсутствует |

| 2. Сведения о характе | рных точках гр | аниц объекта | , | , | |
|--|----------------|--------------|--|---|---|
| Обозначение характерных точек границ | Коорди Х | наты, м | Метод определения координат характерной точки | Средняя квадратическая погрешность положения характерной точки (Мt), м | Описание обозначения точки на местности (при наличии) |
| 1 | 2 | 3 | 4 | 104ки (Wit), м 5 | 6 |
| | | | Аналитический | | Закрепление |
| 269 | 406891.35 | 1222843.85 | метод | 0.10 | отсутствует |
| 270 | 406883.45 | 1222852.45 | Аналитический метод | 0.10 | Закрепление отсутствует |
| 271 | 406867.06 | 1222863.46 | Аналитический метод | 0.10 | Закрепление отсутствует |
| 272 | 406835.32 | 1222885.20 | Аналитический метод | 0.10 | Закрепление отсутствует |
| 273 | 406833.70 | 1222886.22 | Аналитический метод | 0.10 | Закрепление отсутствует |
| 274 | 406830.52 | 1222887.77 | Аналитический метод | 0.10 | Закрепление отсутствует |
| 275 | 406770.89 | 1222911.70 | Аналитический метод | 0.10 | Закрепление отсутствует |
| 276 | 406738.23 | 1222925.30 | Аналитический метод | 0.10 | Закрепление отсутствует |
| 277 | 406688.05 | 1222954.56 | Аналитический метод | 0.10 | Закрепление отсутствует |
| 278 | 406581.13 | 1223081.34 | Аналитический метод | 0.10 | Закрепление отсутствует |
| 279 | 406266.41 | 1223479.71 | Аналитический метод | 0.10 | Закрепление отсутствует |
| 280 | 406113.97 | 1223671.20 | Аналитический метод | 0.10 | Закрепление отсутствует |
| 281 | 405960.84 | 1223864.94 | Аналитический метод | 0.10 | Закрепление отсутствует |
| 282 | 405914.49 | 1223927.82 | Аналитический метод | 0.10 | Закрепление отсутствует |
| 283 | 405792.15 | 1224076.63 | Аналитический метод | 0.10 | Закрепление отсутствует |
| 284 | 405743.33 | 1224134.10 | Аналитический метод | 0.10 | Закрепление отсутствует |
| 285 | 405629.15 | 1224271.40 | Аналитический метод | 0.10 | Закрепление отсутствует |
| 286 | 405436.28 | 1224536.20 | Аналитический метод | 0.10 | Закрепление отсутствует |
| 287 | 405301.87 | 1224733.90 | Аналитический метод | 0.10 | Закрепление отсутствует |
| 288 | 405047.97 | 1225104.32 | Аналитический метод | 0.10 | Закрепление отсутствует |
| 289 | 404868.34 | 1225365.07 | Аналитический метод | 0.10 | Закрепление отсутствует |
| 290 | 404733.02 | 1225549.22 | Аналитический метод | 0.10 | Закрепление отсутствует |
| 291 | 404525.40 | 1225864.25 | Аналитический метод | 0.10 | Закрепление отсутствует |
| 292 | 404374.70 | 1226076.04 | Аналитический метод | 0.10 | Закрепление отсутствует |
| 293 | 404369.75 | 1226082.76 | Аналитический метод | 0.10 | Закрепление отсутствует |

| Обозначение характерных точек границ | Коорди Х | тнаты, м Y | Метод определения координат характерной точки | Средняя квадратическая погрешность положения характерной точки (Мt), м | Описание обозначения точки на местности (при наличии) |
|--|-------------|---------------|--|--|---|
| 1 | 2 | 3 | 4 | 5 | 6 |
| 294 | 404359.43 | 1226098.82 | Аналитический метод | 0.10 | Закрепление отсутствует |
| 295 | 404163.85 | 1226388.46 | Аналитический метод | 0.10 | Закрепление отсутствует |
| 296 | 404161.77 | 1226391.12 | Аналитический метод | 0.10 | Закрепление отсутствует |
| 297 | 404084.49 | 1226477.55 | Аналитический метод | 0.10 | Закрепление отсутствует |
| 298 | 403286.99 | 1227238.71 | Аналитический метод | 0.10 | Закрепление отсутствует |
| 299 | 402827.92 | 1227687.96 | Аналитический метод | 0.10 | Закрепление отсутствует |
| 300 | 402596.53 | 1227946.03 | Аналитический метод | 0.10 | Закрепление отсутствует |
| 301 | 402436.70 | 1228120.58 | Аналитический метод | 0.10 | Закрепление отсутствует |
| 302 | 401950.46 | 1228639.89 | Аналитический метод | 0.10 | Закрепление отсутствует |
| 303 | 401707.19 | 1228908.18 | Аналитический метод | 0.10 | Закрепление отсутствует |
| 304 | 401537.50 | 1229093.10 | Аналитический метод | 0.10 | Закрепление отсутствует |
| 305 | 401386.37 | 1229257.49 | Аналитический метод | 0.10 | Закрепление отсутствует |
| 306 | 401190.73 | 1229449.59 | Аналитический метод | 0.10 | Закрепление отсутствует |
| 307 | 401188.87 | 1229451.24 | Аналитический метод | 0.10 | Закрепление отсутствует |
| 308 | 400834.87 | 1229735.32 | Аналитический метод | 0.10 | Закрепление отсутствует |
| 309 | 400390.81 | 1230062.62 | Аналитический метод | 0.10 | Закрепление отсутствует |
| 310 | 400011.66 | 1230367.95 | Аналитический метод | 0.10 | Закрепление отсутствует |
| 311 | 399569.83 | 1230735.42 | Аналитический метод | 0.10 | Закрепление отсутствует |
| 312 | 399151.02 | 1231080.39 | Аналитический метод | 0.10 | Закрепление отсутствует |
| 313 | 398773.26 | 1231436.10 | Аналитический метод | 0.10 | Закрепление отсутствует |
| 314 | 398754.19 | 1231451.51 | Аналитический метод | 0.10 | Закрепление отсутствует |
| 315 | 398681.44 | 1231514.27 | Аналитический метод | 0.10 | Закрепление отсутствует |
| 316 | 398707.24 | 1231471.84 | Аналитический метод | 0.10 | Закрепление отсутствует |
| 317 | 398739.24 | 1231438.34 | Аналитический метод | 0.10 | Закрепление отсутствует |
| 318 | 398752.74 | 1231407.84 | Аналитический метод | 0.10 | Закрепление отсутствует |

| 2. Сведения о характе | рных точках гр | аниц объекта | | | |
|--|----------------|--------------|--|--|---|
| Обозначение характерных точек границ | Коорди Х | наты, м | Метод определения координат характерной точки | Средняя квадратическая погрешность положения характерной | Описание обозначения точки на местности (при наличии) |
| 1 | 2 | 3 | 4 | точки (Mt), м | |
| 1 | 2 | 3 | - | 5 | 2022202222 |
| 319 | 398745.62 | 1231393.72 | Аналитический метод | 0.10 | Закрепление отсутствует |
| 320 | 399117.48 | 1231043.57 | Аналитический метод | 0.10 | Закрепление отсутствует |
| 321 | 399538.03 | 1230697.10 | Аналитический метод | 0.10 | Закрепление отсутствует |
| 322 | 399979.97 | 1230329.54 | Аналитический метод | 0.10 | Закрепление отсутствует |
| 323 | 400359.99 | 1230023.50 | Аналитический метод | 0.10 | Закрепление отсутствует |
| 324 | 400804.11 | 1229696.16 | Аналитический метод | 0.10 | Закрепление отсутствует |
| 325 | 401156.73 | 1229413.18 | Аналитический метод | 0.10 | Закрепление отсутствует |
| 326 | 401350.14 | 1229223.32 | Аналитический метод | 0.10 | Закрепление отсутствует |
| 327 | 401500.81 | 1229059.43 | Аналитический метод | 0.10 | Закрепление отсутствует |
| 328 | 401670.34 | 1228874.67 | Аналитический метод | 0.10 | Закрепление отсутствует |
| 329 | 401913.70 | 1228606.29 | Аналитический метод | 0.10 | Закрепление отсутствует |
| 330 | 402400.07 | 1228086.85 | Аналитический метод | 0.10 | Закрепление отсутствует |
| 331 | 402559.54 | 1227912.69 | Аналитический метод | 0.10 | Закрепление отсутствует |
| 332 | 402791.38 | 1227654.11 | Аналитический метод | 0.10 | Закрепление отсутствует |
| 333 | 403252.27 | 1227203.00 | Аналитический метод | 0.10 | Закрепление отсутствует |
| 334 | 404048.03 | 1226443.62 | Аналитический метод | 0.10 | Закрепление отсутствует |
| 335 | 404123.52 | 1226359.18 | Аналитический метод | 0.10 | Закрепление отсутствует |
| 336 | 404317.68 | 1226071.67 | Аналитический метод | 0.10 | Закрепление отсутствует |
| 337 | 404328.28 | 1226055.18 | Аналитический метод | 0.10 | Закрепление отсутствует |
| 338 | 404484.07 | 1225836.47 | Аналитический метод | 0.10 | Закрепление отсутствует |
| 339 | 404691.79 | 1225521.29 | Аналитический метод | 0.10 | Закрепление отсутствует |
| 340 | 404827.54 | 1225336.50 | Аналитический метод | 0.10 | Закрепление отсутствует |
| 341 | 405006.91 | 1225076.14 | Аналитический метод | 0.10 | Закрепление отсутствует |
| 342 | 405260.72 | 1224705.86 | Аналитический метод | 0.10 | Закрепление отсутствует |
| 343 | 405395.33 | 1224507.87 | Аналитический метод | 0.10 | Закрепление отсутствует |

| Обозначение характерных точек | Координаты, м | | Метод определения | Средняя квадратическая погрешность положения | Описание обозначения точки на |
|----------------------------------|---------------|------------|--------------------------------|---|-------------------------------------|
| границ | X | Y | координат характерной точки | положения характерной точки (Mt), м | местности (при наличии) |
| 1 | 2 | 3 | 4 | 5 | 6 |
| 344 | 405589.36 | 1224241.43 | Аналитический метод | 0.10 | Закрепление отсутствует |
| 345 | 405705.13 | 1224102.16 | Аналитический метод | 0.10 | Закрепление отсутствует |
| 346 | 405753.81 | 1224044.84 | Аналитический метод | 0.10 | Закрепление отсутствует |
| 347 | 405874.80 | 1223897.73 | Аналитический метод | 0.10 | Закрепление отсутствует |
| 348 | 405921.01 | 1223835.05 | Аналитический метод | 0.10 | Закрепление отсутствует |
| 349 | 406074.92 | 1223640.29 | Аналитический метод | 0.10 | Закрепление отсутствует |
| 350 | 406227.36 | 1223448.80 | Аналитический метод | 0.10 | Закрепление отсутствует |
| 351 | 406542.30 | 1223050.15 | Аналитический метод | 0.10 | Закрепление отсутствует |
| 352 | 406652.76 | 1222919.17 | Аналитический метод | 0.10 | Закрепление отсутствует |
| 353 | 406659.25 | 1222913.71 | Аналитический метод | 0.10 | Закрепление отсутствует |
| 354 | 406714.58 | 1222881.44 | Аналитический метод | 0.10 | Закрепление отсутствует |
| 355 | 406717.55 | 1222879.96 | Аналитический метод | 0.10 | Закрепление отсутствует |
| 356 | 406751.90 | 1222865.66 | Аналитический метод | 0.10 | Закрепление отсутствует |
| 357 | 406809.43 | 1222842.57 | Аналитический метод | 0.10 | Закрепление отсутствует |
| 358 | 406839.01 | 1222822.31 | Аналитический метод | 0.10 | Закрепление отсутствует |
| 359 | 406850.70 | 1222814.45 | Аналитический метод | 0.10 | Закрепление отсутствует |
| 264 | 407202.65 | 1222179.49 | Аналитический метод | 0.10 | Закрепление отсутствует |
| 360 | 398741.77 | 1231397.34 | Аналитический метод | 0.10 | Закрепление отсутствует |
| 361 | 398746.84 | 1231407.50 | Аналитический метод | 0.10 | Закрепление отсутствует |
| 362 | 398734.97 | 1231433.60 | Аналитический метод | 0.10 | Закрепление отсутствует |
| 363 | 398704.13 | 1231466.82 | Аналитический метод | 0.10 | Закрепление отсутствует |
| 364 | 398664.07 | 1231529.26 | Аналитический метод | 0.10 | Закрепление отсутствует |
| 365 | 398259.36 | 1231878.39 | Аналитический метод | 0.10 | Закрепление отсутствует |
| 366 | 398236.12 | 1231902.49 | Аналитический метод | 0.10 | Закрепление отсутствует |
| 367 | 398184.72 | 1231884.05 | Аналитический метод | 0.10 | Закрепление отсутствует |

| 2. Сведения о характе | рных точках гр | аниц объекта | | | |
|--|----------------|--------------|--|---|---|
| Обозначение характерных точек границ | Коорди | наты, м | Метод определения координат характерной точки | Средняя квадратическая погрешность положения характерной точки (Мt), м | Описание обозначения точки на местности (при наличии) |
| 1 | 2 | 3 | 4 | 5 | 6 |
| 368 | 398224.31 | 1231843.00 | Аналитический | 0.10 | Закрепление отсутствует |
| 369 | 398722.00 | 1231413.52 | метод Аналитический | 0.10 | Закрепление |
| 370 | 398739.83 | 1231399.17 | метод Аналитический | 0.10 | отсутствует Закрепление |
| 360 | 398741.77 | 1231397.34 | метод Аналитический | 0.10 | отсутствует Закрепление |
| 371 | 398167.38 | 1231900.09 | метод Аналитический | 0.10 | отсутствует Закрепление |
| 372 | 398220.07 | 1231919.13 | метод Аналитический | 0.10 | отсутствует Закрепление |
| 373 | 398211.24 | 1231928.28 | метод Аналитический | 0.10 | отсутствует Закрепление |
| 374 | 398209.13 | 1231930.23 | метод Аналитический | 0.10 | отсутствует Закрепление |
| 375 | 398013.68 | 1232090.92 | метод Аналитический | 0.10 | отсутствует Закрепление |
| 376 | 397951.83 | 1232143.98 | метод Аналитический | 0.10 | отсутствует Закрепление |
| 377 | 397893.52 | 1232188.07 | метод Аналитический | 0.10 | отсутствует Закрепление |
| 378 | 397829.48 | 1232247.59 | метод Аналитический | 0.10 | отсутствует Закрепление |
| 379 | 397751.35 | 1232317.24 | метод Аналитический | 0.10 | отсутствует Закрепление |
| 380 | 397691.44 | 1232374.46 | метод Аналитический | 0.10 | отсутствует Закрепление |
| 381 | 397533.08 | 1232504.27 | метод Аналитический | 0.10 | отсутствует Закрепление |
| 382 | 397511.83 | 1232528.10 | метод Аналитический | 0.10 | отсутствует Закрепление |
| 383 | 397460.65 | 1232576.95 | метод Аналитический | 0.10 | отсутствует Закрепление |
| 384 | 397021.33 | 1232996.97 | метод Аналитический | 0.10 | отсутствует Закрепление |
| 385 | 397019.51 | 1232998.54 | метод Аналитический | 0.10 | отсутствует Закрепление |
| 386 | 396944.57 | 1233057.47 | метод Аналитический | 0.10 | отсутствует Закрепление |
| 387 | 396939.99 | 1233053.43 | метод Аналитический | 0.10 | отсутствует Закрепление |
| 388 | 396930.97 | 1233045.48 | метод Аналитический | 0.10 | отсутствует Закрепление |
| 389 | 396907.78 | 1233025.00 | метод Аналитический | 0.10 | отсутствует Закрепление |
| 390 | 396906.54 | 1233024.03 | метод Аналитический | 0.10 | отсутствует Закрепление |
| 391 | 396987.78 | 1232960.14 | метод Аналитический метод | 0.10 | отсутствует Закрепление отсутствует |

| Обозначение характерных точек границ | Коорди Х | тнаты, м Y | Метод определения координат характерной точки | Средняя квадратическая погрешность положения характерной точки (Мt), м | Описание обозначения точки на местности (при наличии) |
|--|-------------|---------------|--|--|---|
| 1 | 2 | 3 | 4 | 5 | 6 |
| 392 | 397426.25 | 1232540.93 | Аналитический метод | 0.10 | Закрепление отсутствует |
| 393 | 397475.33 | 1232494.20 | Аналитический метод | 0.10 | Закрепление отсутствует |
| 394 | 397497.20 | 1232469.67 | Аналитический метод | 0.10 | Закрепление отсутствует |
| 395 | 397500.01 | 1232466.98 | Аналитический метод | 0.10 | Закрепление отсутствует |
| 396 | 397657.73 | 1232337.79 | Аналитический метод | 0.10 | Закрепление отсутствует |
| 397 | 397717.26 | 1232280.93 | Аналитический метод | 0.10 | Закрепление отсутствует |
| 398 | 397795.77 | 1232210.94 | Аналитический метод | 0.10 | Закрепление отсутствует |
| 399 | 397860.55 | 1232150.72 | Аналитический метод | 0.10 | Закрепление отсутствует |
| 400 | 397862.50 | 1232149.09 | Аналитический метод | 0.10 | Закрепление отсутствует |
| 401 | 397920.00 | 1232105.68 | Аналитический метод | 0.10 | Закрепление отсутствует |
| 402 | 397981.45 | 1232052.95 | Аналитический метод | 0.10 | Закрепление отсутствует |
| 371 | 398167.38 | 1231900.09 | Аналитический метод | 0.10 | Закрепление отсутствует |
| 403 | 396896.90 | 1233031.61 | Аналитический метод | 0.10 | Закрепление отсутствует |
| 404 | 396899.09 | 1233033.53 | Аналитический метод | 0.10 | Закрепление отсутствует |
| 405 | 396931.87 | 1233061.40 | Аналитический метод | 0.10 | Закрепление отсутствует |
| 406 | 396935.57 | 1233064.55 | Аналитический метод | 0.10 | Закрепление отсутствует |
| 407 | 396926.23 | 1233071.89 | Аналитический метод | 0.10 | Закрепление отсутствует |
| 408 | 396818.29 | 1233150.01 | Аналитический метод | 0.10 | Закрепление отсутствует |
| 409 | 396566.27 | 1233322.70 | Аналитический метод | 0.10 | Закрепление отсутствует |
| 410 | 396323.32 | 1233505.69 | Аналитический метод | 0.10 | Закрепление отсутствует |
| 411 | 396320.79 | 1233507.36 | Аналитический метод | 0.10 | Закрепление отсутствует |
| 412 | 395918.63 | 1233712.85 | Аналитический метод | 0.10 | Закрепление отсутствует |
| 413 | 395561.85 | 1233905.29 | Аналитический метод | 0.10 | Закрепление отсутствует |
| 414 | 395537.82 | 1233920.41 | Аналитический метод | 0.10 | Закрепление отсутствует |
| 415 | 395392.90 | 1234012.90 | Аналитический метод | 0.10 | Закрепление отсутствует |

| 2. Сведения о характе | рных точках гр | аниц объекта | | | |
|--|----------------|--------------|--|--|---|
| Обозначение характерных точек границ | Коорди | наты, м | Метод определения координат характерной точки | Средняя квадратическая погрешность положения характерной | Описание обозначения точки на местности (при наличии) |
| 1 | 2 | 3 | 4 | точки (Mt), м 5 | 6 |
| | | | А налитический | | Закрепление |
| 416 | 395191.12 | 1234152.56 | метод | 0.10 | отсутствует |
| 417 | 394893.51 | 1234358.77 | Аналитический метод | 0.10 | Закрепление отсутствует |
| 418 | 394585.46 | 1234577.57 | Аналитический метод | 0.10 | Закрепление отсутствует |
| 419 | 394289.01 | 1234774.02 | Аналитический метод | 0.10 | Закрепление отсутствует |
| 420 | 393888.48 | 1235059.19 | Аналитический метод | 0.10 | Закрепление отсутствует |
| 421 | 393568.60 | 1235266.81 | Аналитический метод | 0.10 | Закрепление отсутствует |
| 422 | 393037.95 | 1235633.38 | Аналитический метод | 0.10 | Закрепление отсутствует |
| 423 | 392560.13 | 1235964.45 | Аналитический метод | 0.10 | Закрепление отсутствует |
| 424 | 392190.16 | 1236211.99 | Аналитический метод | 0.10 | Закрепление отсутствует |
| 425 | 392113.53 | 1236265.08 | Аналитический метод | 0.10 | Закрепление отсутствует |
| 426 | 392040.39 | 1236316.07 | Аналитический метод | 0.10 | Закрепление отсутствует |
| 427 | 391975.48 | 1236363.05 | Аналитический метод | 0.10 | Закрепление отсутствует |
| 428 | 391769.58 | 1236521.22 | Аналитический метод | 0.10 | Закрепление отсутствует |
| 429 | 391652.90 | 1236705.52 | Аналитический метод | 0.10 | Закрепление отсутствует |
| 430 | 391537.63 | 1236899.15 | Аналитический метод | 0.10 | Закрепление отсутствует |
| 431 | 391536.05 | 1236901.48 | Аналитический метод | 0.10 | Закрепление отсутствует |
| 432 | 391517.79 | 1236925.50 | Аналитический метод | 0.10 | Закрепление отсутствует |
| 433 | 391501.51 | 1236862.46 | Аналитический метод | 0.10 | Закрепление отсутствует |
| 434 | 391610.28 | 1236679.75 | Аналитический метод | 0.10 | Закрепление отсутствует |
| 435 | 391729.87 | 1236490.85 | Аналитический метод | 0.10 | Закрепление отсутствует |
| 436 | 391735.74 | 1236484.42 | Аналитический метод | 0.10 | Закрепление отсутствует |
| 437 | 391945.42 | 1236323.34 | Аналитический метод | 0.10 | Закрепление отсутствует |
| 438 | 392011.37 | 1236275.60 | Аналитический метод | 0.10 | Закрепление отсутствует |
| 439 | 392085.08 | 1236224.20 | Аналитический метод | 0.10 | Закрепление отсутствует |
| 440 | 392161.97 | 1236170.94 | Аналитический метод | 0.10 | Закрепление отсутствует |

| Обозначение характерных точек границ | Коорди Х | тнаты, м Y | Метод определения координат характерной точки | Средняя квадратическая погрешность положения характерной точки (Мt), м | Описание обозначения точки на местности (при наличии) |
|--|-------------|---------------|--|--|---|
| 1 | 2 | 3 | 4 | 5 | 6 |
| 441 | 392531.93 | 1235923.40 | Аналитический метод | 0.10 | Закрепление отсутствует |
| 442 | 393009.60 | 1235592.43 | Аналитический метод | 0.10 | Закрепление отсутствует |
| 443 | 393540.59 | 1235225.63 | Аналитический метод | 0.10 | Закрепление отсутствует |
| 444 | 393860.04 | 1235018.32 | Аналитический метод | 0.10 | Закрепление отсутствует |
| 445 | 394260.47 | 1234733.21 | Аналитический метод | 0.10 | Закрепление отсутствует |
| 446 | 394556.95 | 1234536.73 | Аналитический метод | 0.10 | Закрепление отсутствует |
| 447 | 394864.79 | 1234318.09 | Аналитический метод | 0.10 | Закрепление отсутствует |
| 448 | 395162.76 | 1234111.62 | Аналитический метод | 0.10 | Закрепление отсутствует |
| 449 | 395364.94 | 1233971.68 | Аналитический метод | 0.10 | Закрепление отсутствует |
| 450 | 395511.09 | 1233878.38 | Аналитический метод | 0.10 | Закрепление отсутствует |
| 451 | 395536.05 | 1233862.69 | Аналитический метод | 0.10 | Закрепление отсутствует |
| 452 | 395895.23 | 1233668.88 | Аналитический метод | 0.10 | Закрепление отсутствует |
| 453 | 396295.09 | 1233464.61 | Аналитический метод | 0.10 | Закрепление отсутствует |
| 454 | 396536.76 | 1233282.59 | Аналитический метод | 0.10 | Закрепление отсутствует |
| 455 | 396789.35 | 1233109.48 | Аналитический метод | 0.10 | Закрепление отсутствует |
| 456 | 396895.84 | 1233032.44 | Аналитический метод | 0.10 | Закрепление отсутствует |
| 403 | 396896.90 | 1233031.61 | Аналитический метод | 0.10 | Закрепление отсутствует |
| 457 | 391484.97 | 1236886.40 | Аналитический метод | 0.10 | Закрепление отсутствует |
| 458 | 391500.94 | 1236948.28 | Аналитический метод | 0.10 | Закрепление отсутствует |
| 459 | 391330.96 | 1237187.90 | Аналитический метод | 0.10 | Закрепление отсутствует |
| 460 | 391310.07 | 1237213.33 | Аналитический метод | 0.10 | Закрепление отсутствует |
| 461 | 390843.34 | 1237715.72 | Аналитический метод | 0.10 | Закрепление отсутствует |
| 462 | 390245.76 | 1238377.46 | Аналитический метод | 0.10 | Закрепление отсутствует |
| 463 | 390033.71 | 1238613.98 | Аналитический метод | 0.10 | Закрепление отсутствует |
| 464 | 389666.13 | 1239017.55 | Аналитический метод | 0.10 | Закрепление отсутствует |

| Обозначение характерных точек границ | Коорди Х | инаты, м Y | Метод определения координат характерной точки | Средняя квадратическая погрешность положения характерной точки (Мt), м | Описание обозначения точки на местности (при наличии) |
|--|-------------|---------------|--|--|---|
| 1 | 2 | 3 | 4 | 5 | 6 |
| 465 | 389502.17 | 1239203.97 | Аналитический метод | 0.10 | Закрепление отсутствует |
| 466 | 389379.27 | 1239344.75 | Аналитический метод | 0.10 | Закрепление отсутствует |
| 467 | 389370.39 | 1239333.43 | Аналитический метод | 0.10 | Закрепление отсутствует |
| 468 | 389368.17 | 1239328.82 | Аналитический метод | 0.10 | Закрепление отсутствует |
| 469 | 389363.69 | 1239325.83 | Аналитический метод | 0.10 | Закрепление отсутствует |
| 470 | 389358.79 | 1239328.60 | Аналитический метод | 0.10 | Закрепление отсутствует |
| 471 | 389343.95 | 1239318.11 | Аналитический метод | 0.10 | Закрепление отсутствует |
| 472 | 389375.69 | 1239273.53 | Аналитический метод | 0.10 | Закрепление отсутствует |
| 473 | 389384.34 | 1239263.70 | Аналитический метод | 0.10 | Закрепление отсутствует |
| 474 | 389392.69 | 1239253.65 | Аналитический метод | 0.10 | Закрепление отсутствует |
| 475 | 389464.68 | 1239171.19 | Аналитический метод | 0.10 | Закрепление отсутствует |
| 476 | 389628.88 | 1238984.49 | Аналитический метод | 0.10 | Закрепление отсутствует |
| 477 | 389996.70 | 1238580.66 | Аналитический метод | 0.10 | Закрепление отсутствует |
| 478 | 390208.71 | 1238344.18 | Аналитический метод | 0.10 | Закрепление отсутствует |
| 479 | 390806.50 | 1237682.21 | Аналитический метод | 0.10 | Закрепление отсутствует |
| 480 | 391272.12 | 1237181.07 | Аналитический метод | 0.10 | Закрепление отсутствует |
| 481 | 391290.87 | 1237158.34 | Аналитический метод | 0.10 | Закрепление отсутствует |
| 482 | 391467.09 | 1236909.92 | Аналитический метод | 0.10 | Закрепление отсутствует |
| 457 | 391484.97 | 1236886.40 | Аналитический метод | 0.10 | Закрепление отсутствует |
| 483 | 389327.18 | 1239328.43 | Аналитический метод | 0.10 | Закрепление отсутствует |
| 484 | 389333.16 | 1239332.93 | Аналитический метод | 0.10 | Закрепление отсутствует |
| 485 | 389336.63 | 1239335.54 | Аналитический метод | 0.10 | Закрепление отсутствует |
| 486 | 389354.86 | 1239349.27 | Аналитический метод | 0.10 | Закрепление отсутствует |
| 487 | 389364.43 | 1239361.48 | Аналитический метод | 0.10 | Закрепление отсутствует |
| 488 | 389216.07 | 1239525.70 | Аналитический метод | 0.10 | Закрепление отсутствует |

| 2. Сведения о характер | рных точках гр | оаниц объекта | 1 | | |
|--|----------------|---------------|--|---|---|
| Обозначение характерных точек границ | Коорди | инаты, м Y | Метод определения координат характерной точки | Средняя квадратическая погрешность положения характерной точки (Мt), м | Описание обозначения точки на местности (при наличии) |
| 1 | 2 | 3 | 4 | 5 | 6 |
| 489 | 389176.68 | 1239564.91 | Аналитический | 0.10 | Закрепление |
| 707 | 307170.00 | 1237304.71 | метод | 0.10 | отсутствует |
| 490 | 388954.28 | 1239809.63 | Аналитический метод | 0.10 | Закрепление отсутствует |
| 491 | 388807.89 | 1239978.49 | Аналитический метод | 0.10 | Закрепление отсутствует |
| 492 | 388645.68 | 1240173.78 | Аналитический метод | 0.10 | Закрепление отсутствует |
| 493 | 388441.25 | 1240427.14 | Аналитический метод | 0.10 | Закрепление отсутствует |
| 494 | 388353.89 | 1240529.53 | Аналитический | 0.10 | Закрепление |
| 494 | 300333.09 | 1240329.33 | метод | 0.10 | отсутствует |
| 495 | 388321.01 | 1240574.04 | Аналитический метод | 0.10 | Закрепление отсутствует |
| 496 | 388258.38 | 1240653.92 | Аналитический метод | 0.10 | Закрепление отсутствует |
| 497 | 388238.92 | 1240676.96 | Аналитический метод | 0.10 | Закрепление отсутствует |
| 498 | 388228.69 | 1240690.27 | Аналитический метод | 0.10 | Закрепление отсутствует |
| 499 | 388208.08 | 1240718.03 | Аналитический метод | 0.10 | Закрепление отсутствует |
| 500 | 388162.30 | 1240771.38 | Аналитический метод | 0.10 | Закрепление отсутствует |
| 501 | 388126.64 | 1240817.99 | Аналитический метод | 0.10 | Закрепление отсутствует |
| 502 | 388123.77 | 1240824.92 | Аналитический метод | 0.10 | Закрепление отсутствует |
| 503 | 388111.35 | 1240859.39 | Аналитический метод | 0.10 | Закрепление отсутствует |
| 504 | 388110.34 | 1240861.78 | Аналитический метод | 0.10 | Закрепление отсутствует |
| 505 | 388106.90 | 1240868.90 | Аналитический метод | 0.10 | Закрепление отсутствует |
| 506 | 388106.04 | 1240870.52 | Аналитический метод | 0.10 | Закрепление отсутствует |
| 507 | 388102.32 | 1240875.45 | Аналитический метод | 0.10 | Закрепление отсутствует |
| 508 | 388097.75 | 1240880.14 | Аналитический метод | 0.10 | Закрепление отсутствует |
| 509 | 388054.37 | 1240922.60 | Аналитический метод | 0.10 | Закрепление отсутствует |
| 510 | 387992.03 | 1240980.99 | Аналитический метод | 0.10 | Закрепление отсутствует |
| 511 | 387949.80 | 1241021.92 | Аналитический метод | 0.10 | Закрепление отсутствует |
| 512 | 387884.10 | 1241085.03 | Аналитический метод | 0.10 | Закрепление отсутствует |
| 513 | 387820.97 | 1241146.21 | Аналитический метод | 0.10 | Закрепление отсутствует |

| 2. Сведения о характе | рных точках гр | раниц объекта | | | |
|---|----------------|---------------|--|--|---|
| Обозначение характерных точек ^г границ | Коорди | наты, м Y | Метод определения координат характерной точки | Средняя квадратическая погрешность положения характерной | Описание обозначения точки на местности (при наличии) |
| 1 | 2 | 3 | 4 | точки (Mt), м 5 | 6 |
| 1 | | 3 | 4 Аналитический | 3 | Закрепление |
| 514 | 387780.28 | 1241185.50 | метод | 0.10 | отсутствует |
| 515 | 387744.14 | 1241233.22 | Аналитический метод | 0.10 | Закрепление отсутствует |
| 516 | 387696.71 | 1241299.87 | Аналитический метод | 0.10 | Закрепление отсутствует |
| 517 | 387630.75 | 1241380.76 | Аналитический метод | 0.10 | Закрепление отсутствует |
| 518 | 387592.97 | 1241426.57 | Аналитический метод | 0.10 | Закрепление отсутствует |
| 710 | 207.400.72 | 1241520.01 | Аналитический | 0.10 | Закрепление |
| 519 | 387499.73 | 1241529.81 | метод | 0.10 | отсутствует |
| 520 | 387496.76 | 1241532.60 | Аналитический метод | 0.10 | Закрепление отсутствует |
| 521 | 387448.63 | 1241570.93 | Аналитический метод | 0.10 | Закрепление отсутствует |
| 522 | 387294.22 | 1241698.48 | Аналитический | 0.10 | Закрепление |
| 523 | 387255.44 | 1241731.23 | метод Аналитический | 0.10 | отсутствует Закрепление |
| 524 | 387215.32 | 1241772.38 | метод Аналитический | 0.10 | отсутствует Закрепление |
| 525 | 387093.18 | 1241898.24 | метод Аналитический | 0.10 | отсутствует Закрепление |
| 526 | 387044.84 | 1241948.33 | метод Аналитический | 0.10 | отсутствует Закрепление |
| 527 | 386979.82 | 1242016.67 | метод Аналитический | 0.10 | отсутствует Закрепление |
| | | | метод Аналитический | | отсутствует Закрепление |
| 528 | 386870.36 | 1242132.15 | метод | 0.10 | отсутствует |
| 529 | 386821.14 | 1242184.33 | Аналитический метод | 0.10 | Закрепление отсутствует |
| 530 | 386552.12 | 1242472.12 | Аналитический метод | 0.10 | Закрепление отсутствует |
| 531 | 386548.65 | 1242477.11 | Аналитический метод | 0.10 | Закрепление отсутствует |
| 532 | 386537.47 | 1242523.54 | Аналитический метод | 0.10 | Закрепление отсутствует |
| 533 | 386536.17 | 1242530.16 | Аналитический | 0.10 | Закрепление отсутствует |
| 534 | 386511.89 | 1242525.24 | метод Аналитический | 0.10 | Закрепление |
| 535 | 386487.66 | 1242518.78 | метод Аналитический метод | 0.10 | отсутствует Закрепление отсутствует |
| 536 | 386488.71 | 1242513.42 | Аналитический | 0.10 | Закрепление отсутствует |
| 537 | 386501.33 | 1242460.90 | метод Аналитический | 0.10 | Закрепление |
| 538 | 386503.98 | 1242454.28 | метод Аналитический метод | 0.10 | отсутствует Закрепление отсутствует |

| 2. Сведения о характе | рных точках гр | аниц объекта | | | |
|--|----------------|--------------|--|---|---|
| Обозначение характерных точек границ | Коорди | наты, м | Метод определения координат характерной точки | Средняя квадратическая погрешность положения характерной точки (Мt), м | Описание обозначения точки на местности (при наличии) |
| 1 | 2 | 3 | 4 | 5 | 6 |
| | | | Аналитический | | Закрепление |
| 539 | 386512.27 | 1242442.20 | метод | 0.10 | отсутствует |
| 540 | 386514.52 | 1242439.43 | Аналитический метод | 0.10 | Закрепление отсутствует |
| 541 | 386784.80 | 1242150.28 | Аналитический метод | 0.10 | Закрепление отсутствует |
| 542 | 386834.16 | 1242097.95 | Аналитический метод | 0.10 | Закрепление отсутствует |
| 543 | 386943.69 | 1241982.39 | Аналитический метод | 0.10 | Закрепление отсутствует |
| 544 | 387008.82 | 1241913.94 | Аналитический | 0.10 | Закрепление |
| | 367006.62 | 1241713.74 | метод | 0.10 | отсутствует |
| 545 | 387057.37 | 1241863.63 | Аналитический метод | 0.10 | Закрепление отсутствует |
| 546 | 387179.60 | 1241737.68 | Аналитический метод | 0.10 | Закрепление отсутствует |
| 547 | 387220.62 | 1241695.60 | Аналитический метод | 0.10 | Закрепление отсутствует |
| 548 | 387222.39 | 1241693.96 | Аналитический метод | 0.10 | Закрепление отсутствует |
| 549 | 387262.20 | 1241660.34 | Аналитический метод | 0.10 | Закрепление отсутствует |
| 550 | 387417.10 | 1241532.38 | Аналитический метод | 0.10 | Закрепление отсутствует |
| 551 | 387464.14 | 1241494.91 | Аналитический метод | 0.10 | Закрепление отсутствует |
| 552 | 387554.91 | 1241394.44 | Аналитический | 0.10 | Закрепление отсутствует |
| 553 | 387592.21 | 1241349.23 | метод Аналитический | 0.10 | Закрепление |
| 554 | 387656.61 | 1241270.32 | метод Аналитический | 0.10 | отсутствует Закрепление |
| 555 | 387703.78 | 1241204.04 | метод Аналитический | 0.10 | отсутствует Закрепление |
| 556 | 387741.75 | 1241153.90 | метод Аналитический | 0.10 | отсутствует Закрепление |
| | | | метод Аналитический | 0.10 | отсутствует Закрепление |
| 557 | 387744.30 | 1241151.02 | метод Аналитический | | отсутствует Закрепление |
| 558 | 387849.48 | 1241049.23 | метод | 0.10 | отсутствует |
| 559 | 387915.18 | 1240986.12 | Аналитический метод | 0.10 | Закрепление отсутствует |
| 560 | 387957.52 | 1240945.08 | Аналитический метод | 0.10 | Закрепление отсутствует |
| 561 | 388019.73 | 1240886.81 | Аналитический метод | 0.10 | Закрепление отсутствует |
| 562 | 388062.28 | 1240845.17 | Аналитический метод | 0.10 | Закрепление отсутствует |
| 563 | 388063.82 | 1240843.59 | Аналитический метод | 0.10 | Закрепление отсутствует |

| Обозначение характерных точек | Координаты, м | | Метод определения | Средняя квадратическая погрешность | Описание обозначения точки на |
|----------------------------------|---------------|------------|--------------------------------|---|-------------------------------------|
| границ | X | Y | координат характерной точки | положения характерной точки (Mt), м | местности (при наличии) |
| 1 | 2 | 3 | 4 | 5 | 6 |
| 564 | 388064.93 | 1240841.29 | Аналитический метод | 0.10 | Закрепление отсутствует |
| 565 | 388077.11 | 1240807.49 | Аналитический метод | 0.10 | Закрепление отсутствует |
| 566 | 388081.87 | 1240795.92 | Аналитический метод | 0.10 | Закрепление отсутствует |
| 567 | 388083.32 | 1240793.00 | Аналитический метод | 0.10 | Закрепление отсутствует |
| 568 | 388085.10 | 1240790.32 | Аналитический метод | 0.10 | Закрепление отсутствует |
| 569 | 388123.16 | 1240740.57 | Аналитический метод | 0.10 | Закрепление отсутствует |
| 570 | 388168.65 | 1240687.61 | Аналитический метод | 0.10 | Закрепление отсутствует |
| 571 | 388188.82 | 1240660.44 | Аналитический метод | 0.10 | Закрепление отсутствует |
| 572 | 388199.81 | 1240646.11 | Аналитический метод | 0.10 | Закрепление отсутствует |
| 573 | 388219.48 | 1240622.83 | Аналитический метод | 0.10 | Закрепление отсутствует |
| 574 | 388281.16 | 1240544.17 | Аналитический метод | 0.10 | Закрепление отсутствует |
| 575 | 388314.35 | 1240499.24 | Аналитический метод | 0.10 | Закрепление отсутствует |
| 576 | 388402.71 | 1240395.60 | Аналитический метод | 0.10 | Закрепление отсутствует |
| 577 | 388607.03 | 1240142.37 | Аналитический метод | 0.10 | Закрепление отсутствует |
| 578 | 388769.75 | 1239946.47 | Аналитический метод | 0.10 | Закрепление отсутствует |
| 579 | 388916.85 | 1239776.79 | Аналитический метод | 0.10 | Закрепление отсутствует |
| 580 | 389140.25 | 1239530.95 | Аналитический метод | 0.10 | Закрепление отсутствует |
| 581 | 389179.56 | 1239491.82 | Аналитический метод | 0.10 | Закрепление отсутствует |
| 483 | 389327.18 | 1239328.43 | Аналитический метод | 0.10 | Закрепление отсутствует |
| 582 | 386484.10 | 1242536.90 | Аналитический метод | 0.10 | Закрепление отсутствует |
| 583 | 386532.96 | 1242546.52 | Аналитический метод | 0.10 | Закрепление отсутствует |
| 584 | 386528.03 | 1242571.60 | Аналитический метод | 0.10 | Закрепление отсутствует |
| 585 | 386519.44 | 1242605.02 | Аналитический метод | 0.10 | Закрепление отсутствует |
| 586 | 386516.89 | 1242611.24 | Аналитический метод | 0.10 | Закрепление отсутствует |
| 587 | 386514.96 | 1242614.11 | Аналитический метод | 0.10 | Закрепление отсутствует |

| 2. Сведения о характе | рных точках гр | аниц объекта | | | |
|--|----------------|--------------|--|--|---|
| Обозначение характерных точек границ | Коорди Х | наты, м | Метод определения координат характерной точки | Средняя квадратическая погрешность положения характерной точки (Мt), м | Описание обозначения точки на местности (при наличии) |
| 1 | 2 | 3 | 4 | 5 | 6 |
| | | | Аналитический | | Закрепление |
| 588 | 386513.21 | 1242616.36 | метод | 0.10 | отсутствует |
| 589 | 386506.03 | 1242622.59 | Аналитический метод | 0.10 | Закрепление отсутствует |
| 590 | 386483.03 | 1242635.12 | Аналитический метод | 0.10 | Закрепление отсутствует |
| 591 | 386461.54 | 1242648.01 | Аналитический метод | 0.10 | Закрепление отсутствует |
| 592 | 386361.22 | 1242709.37 | Аналитический метод | 0.10 | Закрепление отсутствует |
| 593 | 386295.18 | 1242762.96 | Аналитический метод | 0.10 | Закрепление отсутствует |
| 594 | 386242.25 | 1242880.58 | Аналитический метод | 0.10 | Закрепление отсутствует |
| 595 | 386230.74 | 1242916.98 | Аналитический метод | 0.10 | Закрепление отсутствует |
| 596 | 386230.66 | 1242918.45 | Аналитический метод | 0.10 | Закрепление отсутствует |
| 597 | 386231.61 | 1242931.35 | Аналитический метод | 0.10 | Закрепление отсутствует |
| 598 | 386246.03 | 1242990.16 | Аналитический метод | 0.10 | Закрепление отсутствует |
| 599 | 386246.61 | 1242993.45 | Аналитический метод | 0.10 | Закрепление отсутствует |
| 600 | 386247.20 | 1242999.00 | Аналитический метод | 0.10 | Закрепление отсутствует |
| 601 | 386247.34 | 1243001.63 | Аналитический метод | 0.10 | Закрепление отсутствует |
| 602 | 386246.41 | 1243008.37 | Аналитический метод | 0.10 | Закрепление отсутствует |
| 603 | 386237.75 | 1243039.17 | Аналитический метод | 0.10 | Закрепление отсутствует |
| 604 | 386236.55 | 1243045.04 | Аналитический метод | 0.10 | Закрепление отсутствует |
| 605 | 386235.78 | 1243047.91 | Аналитический метод | 0.10 | Закрепление отсутствует |
| 606 | 386233.21 | 1243055.64 | Аналитический метод | 0.10 | Закрепление отсутствует |
| 607 | 386204.11 | 1243132.74 | Аналитический метод | 0.10 | Закрепление отсутствует |
| 608 | 385957.48 | 1243839.94 | Аналитический метод | 0.10 | Закрепление отсутствует |
| 609 | 385929.07 | 1243923.39 | Аналитический метод | 0.10 | Закрепление отсутствует |
| 610 | 385924.51 | 1243936.27 | Аналитический метод | 0.10 | Закрепление отсутствует |
| 611 | 385913.33 | 1243964.49 | Мстод Аналитический метод | 0.10 | Закрепление отсутствует |
| 612 | 385887.30 | 1244040.18 | Аналитический метод | 0.10 | Закрепление отсутствует |

| Обозначение характерных точек границ | Коорди Х | у Y | Метод определения координат характерной точки | Средняя квадратическая погрешность положения характерной точки (Мt), м | Описание обозначения точки на местности (при наличии) |
|--|-------------|------------|--|--|---|
| 1 | 2 | 3 | 4 | 5 | 6 |
| 613 | 385866.18 | 1244099.72 | Аналитический метод | 0.10 | Закрепление отсутствует |
| 614 | 385820.44 | 1244079.71 | Аналитический метод | 0.10 | Закрепление отсутствует |
| 615 | 385840.24 | 1244023.87 | Аналитический метод | 0.10 | Закрепление отсутствует |
| 616 | 385866.42 | 1243947.74 | Аналитический метод | 0.10 | Закрепление отсутствует |
| 617 | 385877.72 | 1243919.21 | Аналитический метод | 0.10 | Закрепление отсутствует |
| 618 | 385881.98 | 1243907.19 | Аналитический метод | 0.10 | Закрепление отсутствует |
| 619 | 385910.37 | 1243823.81 | Аналитический метод | 0.10 | Закрепление отсутствует |
| 620 | 386157.19 | 1243116.04 | Аналитический метод | 0.10 | Закрепление отсутствует |
| 621 | 386186.11 | 1243039.46 | Аналитический метод | 0.10 | Закрепление отсутствует |
| 622 | 386188.05 | 1243033.62 | Аналитический метод | 0.10 | Закрепление отсутствует |
| 623 | 386189.13 | 1243028.32 | Аналитический метод | 0.10 | Закрепление отсутствует |
| 624 | 386197.11 | 1242999.73 | Аналитический метод | 0.10 | Закрепление отсутствует |
| 625 | 386182.75 | 1242941.19 | Аналитический метод | 0.10 | Закрепление отсутствует |
| 626 | 386182.10 | 1242937.09 | Аналитический метод | 0.10 | Закрепление отсутствует |
| 627 | 386180.90 | 1242920.84 | Аналитический метод | 0.10 | Закрепление отсутствует |
| 628 | 386180.83 | 1242919.01 | Аналитический метод | 0.10 | Закрепление отсутствует |
| 629 | 386180.95 | 1242914.50 | Аналитический метод | 0.10 | Закрепление отсутствует |
| 630 | 386181.20 | 1242911.66 | Аналитический метод | 0.10 | Закрепление отсутствует |
| 631 | 386181.75 | 1242907.85 | Аналитический метод | 0.10 | Закрепление отсутствует |
| 632 | 386182.65 | 1242903.91 | Аналитический метод | 0.10 | Закрепление отсутствует |
| 633 | 386195.20 | 1242864.20 | Аналитический метод | 0.10 | Закрепление отсутствует |
| 634 | 386196.23 | 1242861.50 | Аналитический метод | 0.10 | Закрепление отсутствует |
| 635 | 386233.12 | 1242779.38 | Аналитический метод | 0.10 | Закрепление отсутствует |
| 636 | 386252.22 | 1242737.09 | Аналитический метод | 0.10 | Закрепление отсутствует |
| 637 | 386253.35 | 1242734.89 | Аналитический метод | 0.10 | Закрепление отсутствует |

| Обозначение характерных точек границ | Коорди Х | тнаты, м Y | Метод определения координат характерной точки | Средняя квадратическая погрешность положения характерной точки (Мt), м | Описание обозначения точки на местности (при наличии) |
|--|-------------|---------------|--|---|---|
| 1 | 2 | 3 | 4 | 5 | 6 |
| 638 | 386259.22 | 1242728.01 | Аналитический | 0.10 | Закрепление |
| 639 | 386331.13 | 1242669.66 | метод Аналитический | 0.10 | отсутствует Закрепление |
| 640 | 386333.83 | 1242667.75 | метод Аналитический | 0.10 | отсутствует Закрепление |
| 641 | 386435.65 | 1242605.47 | метод Аналитический | 0.10 | отсутствует Закрепление |
| 642 | 386457.87 | 1242592.15 | метод Аналитический | 0.10 | отсутствует Закрепление |
| 643 | 386473.54 | 1242583.59 | метод Аналитический | 0.10 | отсутствует Закрепление |
| 644 | 386479.31 | 1242561.28 | метод Аналитический | 0.10 | отсутствует Закрепление |
| 582 | 386484.10 | 1242536.90 | метод Аналитический | 0.10 | отсутствует Закрепление |
| 645 | 385802.01 | 1244131.67 | метод Аналитический | 0.10 | отсутствует Закрепление |
| 646 | 385847.75 | 1244151.69 | метод Аналитический | 0.10 | отсутствует Закрепление отсутствует |
| 647 | 385846.85 | 1244154.22 | метод Аналитический метод | 0.10 | Закрепление отсутствует |
| 648 | 385828.95 | 1244203.85 | Аналитический метод | 0.10 | Закрепление отсутствует |
| 649 | 385827.79 | 1244206.55 | Аналитический метод | 0.10 | Закрепление отсутствует |
| 650 | 385816.03 | 1244230.02 | Аналитический метод | 0.10 | Закрепление отсутствует |
| 651 | 385783.13 | 1244294.10 | Аналитический метод | 0.10 | Закрепление отсутствует |
| 652 | 385765.23 | 1244327.31 | Аналитический метод | 0.10 | Закрепление отсутствует |
| 653 | 385694.93 | 1244460.00 | Аналитический метод | 0.10 | Закрепление отсутствует |
| 654 | 385656.58 | 1244531.43 | Аналитический метод | 0.10 | Закрепление отсутствует |
| 655 | 385626.54 | 1244589.31 | Аналитический метод | 0.10 | Закрепление отсутствует |
| 656 | 385618.52 | 1244609.24 | Аналитический метод | 0.10 | Закрепление отсутствует |
| 657 | 385602.14 | 1244670.64 | Аналитический метод | 0.10 | Закрепление отсутствует |
| 658 | 385590.90 | 1244714.61 | Аналитический метод | 0.10 | Закрепление отсутствует |
| 659 | 385582.45 | 1244743.84 | Аналитический метод | 0.10 | Закрепление отсутствует |
| 660 | 385580.12 | 1244749.32 | Аналитический метод | 0.10 | Закрепление отсутствует |
| 661 | 385573.95 | 1244760.05 | Аналитический метод | 0.10 | Закрепление отсутствует |

| 2. Сведения о характе | рных точках гр | аниц объекта | · | | |
|--|----------------|--------------|--|---|---|
| Обозначение характерных точек границ | Коорди Х | наты, м | Метод определения координат характерной точки | Средняя квадратическая погрешность положения характерной точки (Мt), м | Описание обозначения точки на местности (при наличии) |
| 1 | 2 | 3 | 4 | 5 | 6 |
| 662 | 385572.06 | 1244762.88 | Аналитический | 0.10 | Закрепление |
| 663 | 385542.45 | 1244801.16 | метод Аналитический | 0.10 | отсутствует Закрепление |
| 664 | 385492.00 | 1244871.37 | метод Аналитический | 0.10 | отсутствует Закрепление |
| 665 | 385448.99 | 1244934.42 | метод Аналитический | 0.10 | отсутствует Закрепление |
| 666 | 385435.79 | 1244958.90 | метод Аналитический | 0.10 | отсутствует Закрепление |
| 667 | 385425.80 | 1244982.97 | метод Аналитический | 0.10 | отсутствует Закрепление |
| 668 | 385416.59 | 1245014.65 | метод Аналитический | 0.10 | отсутствует Закрепление |
| 669 | 385409.50 | 1245046.62 | метод Аналитический | 0.10 | отсутствует Закрепление |
| 670 | 385398.25 | 1245082.96 | метод Аналитический | 0.10 | отсутствует Закрепление |
| 671 | 385396.04 | 1245087.99 | метод Аналитический | 0.10 | отсутствует Закрепление |
| 672 | 385362.17 | 1245140.97 | метод Аналитический | 0.10 | отсутствует Закрепление |
| 673 | 385318.22 | 1245208.88 | метод Аналитический | 0.10 | отсутствует Закрепление |
| 674 | 385249.19 | 1245309.33 | метод Аналитический | 0.10 | отсутствует Закрепление |
| 675 | 385198.77 | 1245382.28 | метод Аналитический | 0.10 | отсутствует Закрепление |
| 676 | 385189.25 | 1245394.29 | метод Аналитический | 0.10 | отсутствует Закрепление |
| 677 | 385185.72 | 1245397.88 | метод Аналитический | 0.10 | отсутствует Закрепление |
| 678 | 385103.87 | 1245465.65 | метод Аналитический | 0.10 | отсутствует Закрепление |
| 679 | 385071.14 | 1245496.75 | метод Аналитический | 0.10 | отсутствует Закрепление |
| 680 | 385034.29 | 1245490.73 | метод Аналитический | 0.10 | отсутствует Закрепление |
| | | | метод Аналитический | | отсутствует Закрепление |
| 681 | 385017.80 | 1245573.13 | метод Аналитический | 0.10 | отсутствует Закрепление |
| 682 | 384961.37 | 1245658.79 | метод Аналитический | 0.10 | отсутствует Закрепление |
| 683 | 384925.66 | 1245709.49 | метод Аналитический | 0.10 | отсутствует Закрепление |
| 684 | 384904.44 | 1245741.36 | метод Аналитический Аналитический | 0.10 | отсутствует Закрепление |
| 685 | 384851.21 | 1245823.87 | метод | 0.10 | отсутствует |
| 686 | 384816.02 | 1245878.76 | Аналитический метод | 0.10 | Закрепление отсутствует |

| 2. Сведения о характе | рных точках гр | аниц объекта | | | |
|--|----------------|--------------|--|--|---|
| Обозначение характерных точек границ | Коорди Х | наты, м | Метод определения координат характерной точки | Средняя квадратическая погрешность положения характерной точки (Мt), м | Описание обозначения точки на местности (при наличии) |
| 1 | 2 | 3 | 4 | 5 | 6 |
| 687 | 384798.38 | 1245902.87 | Аналитический | 0.10 | Закрепление |
| 688 | 384758.31 | 1245961.33 | метод Аналитический | 0.10 | отсутствует Закрепление |
| | | | метод Аналитический | | отсутствует Закрепление |
| 689 | 384717.68 | 1246023.18 | метод | 0.10 | отсутствует |
| 690 | 384659.35 | 1246109.72 | Аналитический метод | 0.10 | Закрепление отсутствует |
| 691 | 384620.58 | 1246166.39 | Аналитический метод | 0.10 | Закрепление отсутствует |
| 692 | 384584.04 | 1246222.18 | Аналитический | 0.10 | Закрепление отсутствует |
| 693 | 384481.49 | 1246369.45 | метод Аналитический | 0.10 | Закрепление |
| 694 | 384445.98 | 1246422.30 | метод Аналитический | 0.10 | отсутствует Закрепление |
| | 361113.96 | 12 10 122.30 | метод | 0.10 | отсутствует |
| 695 | 384404.21 | 1246486.85 | Аналитический метод | 0.10 | Закрепление отсутствует |
| 696 | 384367.75 | 1246545.11 | Аналитический метод | 0.10 | Закрепление отсутствует |
| 697 | 384325.54 | 1246612.20 | Аналитический метод | 0.10 | Закрепление отсутствует |
| 698 | 384267.70 | 1246725.08 | Аналитический | 0.10 | Закрепление |
| 699 | 384192.20 | 1246887.99 | метод Аналитический | 0.10 | отсутствует Закрепление |
| 700 | 384079.43 | 1247128.64 | метод Аналитический | 0.10 | отсутствует Закрепление |
| , 00 | 301077113 | 121/120101 | метод Аналитический | 0.10 | отсутствует Закрепление |
| 701 | 384047.59 | 1247197.78 | метод | 0.10 | отсутствует |
| 702 | 383985.56 | 1247327.81 | Аналитический метод | 0.10 | Закрепление отсутствует |
| 703 | 383931.15 | 1247442.45 | Аналитический | 0.10 | Закрепление отсутствует |
| 704 | 383884.87 | 1247538.27 | метод Аналитический | 0.10 | Закрепление |
| 705 | 383816.44 | 1247680.40 | метод Аналитический | 0.10 | отсутствует Закрепление |
| | | | метод Аналитический | | отсутствует Закрепление |
| 706 | 383769.67 | 1247778.42 | метод Аналитический | 0.10 | отсутствует Закрепление |
| 707 | 383716.96 | 1247887.99 | метод | 0.10 | отсутствует |
| 708 | 383624.91 | 1248080.90 | Аналитический метод | 0.10 | Закрепление отсутствует |
| 709 | 383562.62 | 1248213.45 | Аналитический метод | 0.10 | Закрепление отсутствует |
| 710 | 383522.05 | 1248298.35 | Аналитический метод | 0.10 | Закрепление отсутствует |
| 711 | 383451.20 | 1248453.54 | Аналитический метод | 0.10 | Закрепление отсутствует |

| 2. Сведения о характе | рных точках гр | аниц объекта | | | |
|--|----------------|--------------|--|--------------------|---|
| Обозначение характерных точек границ | Коорди Х | наты, м | Метод определения координат характерной точки | | Описание обозначения точки на местности (при наличии) |
| | | _ | | точки (Mt), м - | , |
| 1 | 2 | 3 | 4 | 5 | 6 |
| 712 | 383406.53 | 1248548.44 | Аналитический метод | 0.10 | Закрепление отсутствует |
| 713 | 383375.56 | 1248610.23 | Аналитический метод | 0.10 | Закрепление отсутствует |
| 714 | 383341.70 | 1248682.00 | Аналитический метод | 0.10 | Закрепление отсутствует |
| 715 | 383298.53 | 1248774.40 | Аналитический метод | 0.10 | Закрепление отсутствует |
| 716 | 383228.75 | 1248924.09 | Аналитический метод | 0.10 | Закрепление отсутствует |
| 717 | 383201.28 | 1248983.43 | Аналитический | 0.10 | Закрепление отсутствует |
| 718 | 383168.44 | 1249051.49 | метод Аналитический метод | 0.10 | Закрепление отсутствует |
| 719 | 383120.94 | 1249154.65 | Аналитический | 0.10 | Закрепление отсутствует |
| 720 | 383080.78 | 1249239.76 | метод Аналитический | 0.10 | Закрепление |
| 721 | 382998.34 | 1249411.71 | метод Аналитический | 0.10 | отсутствует Закрепление |
| 722 | 382962.00 | 1249489.61 | метод Аналитический | 0.10 | отсутствует Закрепление |
| 723 | 382926.42 | 1249567.60 | метод Аналитический | 0.10 | отсутствует Закрепление |
| 724 | 382907.06 | 1249608.15 | метод Аналитический | 0.10 | отсутствует Закрепление |
| 725 | 382873.95 | 1249681.22 | метод Аналитический | 0.10 | отсутствует Закрепление |
| 726 | 382829.64 | 1249773.02 | метод Аналитический | 0.10 | отсутствует Закрепление |
| 727 | 382774.66 | 1249885.75 | метод Аналитический | 0.10 | отсутствует Закрепление |
| 728 | 382720.41 | 1249995.01 | метод Аналитический | 0.10 | отсутствует Закрепление |
| 720 | 302720.11 | 1219993.01 | метод | 0.10 | отсутствует Закрепление |
| 729 | 382637.94 | 1250163.78 | Аналитический метод | 0.10 | отсутствует |
| 730 | 382581.09 | 1250281.10 | Аналитический метод | 0.10 | Закрепление отсутствует |
| 731 | 382534.14 | 1250378.98 | Аналитический метод | 0.10 | Закрепление отсутствует |
| 732 | 382499.09 | 1250450.19 | Аналитический метод | 0.10 | Закрепление отсутствует |
| 733 | 382488.65 | 1250468.49 | Аналитический метод | 0.10 | Закрепление отсутствует |
| 734 | 382486.62 | 1250471.49 | Аналитический метод | 0.10 | Закрепление отсутствует |
| 735 | 382478.27 | 1250482.11 | Аналитический метод | 0.10 | Закрепление отсутствует |
| 736 | 382476.59 | 1250484.04 | Аналитический метод | 0.10 | Закрепление отсутствует |

| Обозначение характерных точек границ | Коорди Х | у Y | Метод определения координат характерной точки | Средняя квадратическая погрешность положения характерной точки (Мt), м | Описание обозначения точки на местности (при наличии) |
|--|-------------|------------|--|--|---|
| 1 | 2 | 3 | 4 | 5 | 6 |
| 737 | 382461.02 | 1250500.13 | Аналитический метод | 0.10 | Закрепление отсутствует |
| 738 | 382437.44 | 1250521.35 | Аналитический метод | 0.10 | Закрепление отсутствует |
| 739 | 382328.81 | 1250604.86 | Аналитический метод | 0.10 | Закрепление отсутствует |
| 740 | 382312.40 | 1250618.15 | Аналитический метод | 0.10 | Закрепление отсутствует |
| 741 | 382302.03 | 1250634.15 | Аналитический метод | 0.10 | Закрепление отсутствует |
| 742 | 382288.81 | 1250658.62 | Аналитический метод | 0.10 | Закрепление отсутствует |
| 743 | 382238.30 | 1250770.76 | Аналитический метод | 0.10 | Закрепление отсутствует |
| 744 | 382157.07 | 1250949.83 | Аналитический метод | 0.10 | Закрепление отсутствует |
| 745 | 382100.22 | 1251078.58 | Аналитический метод | 0.10 | Закрепление отсутствует |
| 746 | 382035.62 | 1251223.82 | Аналитический метод | 0.10 | Закрепление отсутствует |
| 747 | 381925.27 | 1251474.36 | Аналитический метод | 0.10 | Закрепление отсутствует |
| 748 | 381883.80 | 1251567.38 | Аналитический метод | 0.10 | Закрепление отсутствует |
| 749 | 381817.62 | 1251713.95 | Аналитический метод | 0.10 | Закрепление отсутствует |
| 750 | 381764.45 | 1251833.26 | Аналитический метод | 0.10 | Закрепление отсутствует |
| 751 | 381728.46 | 1251920.86 | Аналитический метод | 0.10 | Закрепление отсутствует |
| 752 | 381682.23 | 1252045.18 | Аналитический метод | 0.10 | Закрепление отсутствует |
| 753 | 381627.56 | 1252193.11 | Аналитический метод | 0.10 | Закрепление отсутствует |
| 754 | 381558.81 | 1252382.85 | Аналитический метод | 0.10 | Закрепление отсутствует |
| 755 | 381501.92 | 1252541.91 | Аналитический метод | 0.10 | Закрепление отсутствует |
| 756 | 381445.10 | 1252696.27 | Аналитический метод | 0.10 | Закрепление отсутствует |
| 757 | 381383.93 | 1252860.42 | Аналитический метод | 0.10 | Закрепление отсутствует |
| 758 | 381288.60 | 1253118.70 | Аналитический метод | 0.10 | Закрепление отсутствует |
| 759 | 381261.49 | 1253191.59 | Аналитический метод | 0.10 | Закрепление отсутствует |
| 760 | 381207.13 | 1253334.05 | Аналитический метод | 0.10 | Закрепление отсутствует |
| 761 | 381202.98 | 1253344.56 | Аналитический метод | 0.10 | Закрепление отсутствует |

| 2. Сведения о характер | рных точках гр | заниц ооъекта | | | |
|--|----------------|---------------|--|--|---|
| Обозначение характерных точек границ | Коорди Х | унаты, м Y | Метод определения координат характерной точки | Средняя квадратическая погрешность положения характерной точки (Мt), м | Описание обозначения точки на местности (при наличии) |
| 1 | 2 | 3 | 4 | 5 | 6 |
| 762 | 381195.60 | 1253323.25 | Аналитический метод | 0.10 | Закрепление отсутствует |
| 763 | 381190.07 | 1253315.87 | Аналитический метод | 0.10 | Закрепление отсутствует |
| 764 | 381185.58 | 1253314.49 | Аналитический метод | 0.10 | Закрепление отсутствует |
| 765 | 381175.80 | 1253311.98 | Аналитический метод | 0.10 | Закрепление отсутствует |
| 766 | 381162.96 | 1253310.12 | Аналитический метод | 0.10 | Закрепление отсутствует |
| 767 | 381214.85 | 1253174.13 | Аналитический метод | 0.10 | Закрепление отсутствует |
| 768 | 381241.89 | 1253101.43 | Аналитический метод | 0.10 | Закрепление отсутствует |
| 769 | 381337.22 | 1252843.14 | Аналитический метод | 0.10 | Закрепление отсутствует |
| 770 | 381398.38 | 1252679.02 | Аналитический метод | 0.10 | Закрепление отсутствует |
| 771 | 381455.06 | 1252525.03 | Аналитический метод | 0.10 | Закрепление отсутствует |
| 772 | 381511.93 | 1252366.03 | Аналитический метод | 0.10 | Закрепление отсутствует |
| 773 | 381580.77 | 1252176.07 | Аналитический метод | 0.10 | Закрепление отсутствует |
| 774 | 381635.52 | 1252027.90 | Аналитический метод | 0.10 | Закрепление отсутствует |
| 775 | 381681.93 | 1251903.11 | Аналитический метод | 0.10 | Закрепление отсутствует |
| 776 | 381718.53 | 1251814.00 | Аналитический метод | 0.10 | Закрепление отсутствует |
| 777 | 381772.16 | 1251693.62 | Аналитический метод | 0.10 | Закрепление отсутствует |
| 778 | 381838.34 | 1251547.05 | Аналитический метод | 0.10 | Закрепление отсутствует |
| 779 | 381879.71 | 1251454.24 | Аналитический метод | 0.10 | Закрепление отсутствует |
| 780 | 381990.07 | 1251203.69 | Аналитический метод | 0.10 | Закрепление отсутствует |
| 781 | 382054.68 | 1251058.43 | Аналитический метод | 0.10 | Закрепление отсутствует |
| 782 | 382111.56 | 1250929.60 | Аналитический метод | 0.10 | Закрепление отсутствует |
| 783 | 382192.91 | 1250750.28 | Аналитический метод | 0.10 | Закрепление отсутствует |
| 784 | 382243.78 | 1250637.35 | Аналитический метод | 0.10 | Закрепление отсутствует |
| 785 | 382258.69 | 1250609.60 | Аналитический метод | 0.10 | Закрепление отсутствует |
| 786 | 382272.77 | 1250587.75 | Аналитический метод | 0.10 | Закрепление отсутствует |

| Обозначение характерных точек границ | Коорди Х | у таты, м Ү | Метод определения координат характерной точки | Средняя квадратическая погрешность положения характерной точки (Мt), м | Описание обозначения точки на местности (при наличии) |
|--|-------------|----------------|--|--|---|
| 1 | 2 | 3 | 4 | 5 | 6 |
| 787 | 382277.99 | 1250581.94 | Аналитический метод | 0.10 | Закрепление отсутствует |
| 788 | 382297.72 | 1250565.96 | Аналитический метод | 0.10 | Закрепление отсутствует |
| 789 | 382404.91 | 1250483.63 | Аналитический метод | 0.10 | Закрепление отсутствует |
| 790 | 382425.85 | 1250464.86 | Аналитический метод | 0.10 | Закрепление отсутствует |
| 791 | 382439.92 | 1250450.32 | Аналитический метод | 0.10 | Закрепление отсутствует |
| 792 | 382446.35 | 1250442.14 | Аналитический метод | 0.10 | Закрепление отсутствует |
| 793 | 382454.76 | 1250427.49 | Аналитический метод | 0.10 | Закрепление отсутствует |
| 794 | 382489.29 | 1250357.33 | Аналитический метод | 0.10 | Закрепление отсутствует |
| 795 | 382536.21 | 1250259.52 | Аналитический метод | 0.10 | Закрепление отсутствует |
| 796 | 382593.14 | 1250142.02 | Аналитический метод | 0.10 | Закрепление отсутствует |
| 797 | 382675.70 | 1249973.08 | Аналитический метод | 0.10 | Закрепление отсутствует |
| 798 | 382729.94 | 1249863.83 | Аналитический метод | 0.10 | Закрепление отсутствует |
| 799 | 382784.82 | 1249751.33 | Аналитический метод | 0.10 | Закрепление отсутствует |
| 800 | 382828.71 | 1249660.39 | Аналитический метод | 0.10 | Закрепление отсутствует |
| 801 | 382861.80 | 1249587.36 | Аналитический метод | 0.10 | Закрепление отсутствует |
| 802 | 382881.21 | 1249546.73 | Аналитический метод | 0.10 | Закрепление отсутствует |
| 803 | 382916.74 | 1249468.85 | Аналитический метод | 0.10 | Закрепление отсутствует |
| 804 | 382953.26 | 1249390.54 | Аналитический метод | 0.10 | Закрепление отсутствует |
| 805 | 383035.77 | 1249218.43 | Аналитический метод | 0.10 | Закрепление отсутствует |
| 806 | 383075.75 | 1249133.72 | Аналитический метод | 0.10 | Закрепление отсутствует |
| 807 | 383123.30 | 1249030.46 | Аналитический метод | 0.10 | Закрепление отсутствует |
| 808 | 383156.17 | 1248962.33 | Аналитический метод | 0.10 | Закрепление отсутствует |
| 809 | 383183.57 | 1248903.14 | Аналитический метод | 0.10 | Закрепление отсутствует |
| 810 | 383217.64 | 1248829.98 | Аналитический метод | 0.10 | Закрепление отсутствует |
| 811 | 383296.60 | 1248660.88 | Аналитический метод | 0.10 | Закрепление отсутствует |

| 2. Сведения о характе | рных точках гр | аниц объекта | | | |
|--|----------------|--------------|--|--|---|
| Обозначение характерных точек границ | Коорди | наты, м | Метод определения координат характерной точки | Средняя квадратическая погрешность положения характерной | Описание обозначения точки на местности (при наличии) |
| 1 | 2 | 3 | 4 | точки (Mt), м 5 | 6 |
| 1 | | | А налитический | | Закрепление |
| 812 | 383330.65 | 1248588.71 | метод | 0.10 | отсутствует |
| 813 | 383361.60 | 1248526.96 | Аналитический метод | 0.10 | Закрепление отсутствует |
| 814 | 383405.96 | 1248432.73 | Аналитический метод | 0.10 | Закрепление отсутствует |
| 815 | 383476.84 | 1248277.47 | Аналитический метод | 0.10 | Закрепление отсутствует |
| 816 | 383517.58 | 1248192.20 | Аналитический метод | 0.10 | Закрепление отсутствует |
| 817 | 383579.86 | 1248059.66 | Аналитический метод | 0.10 | Закрепление отсутствует |
| 818 | 383672.04 | 1247866.50 | Аналитический метод | 0.10 | Закрепление отсутствует |
| 819 | 383724.74 | 1247756.94 | Аналитический метод | 0.10 | Закрепление отсутствует |
| 820 | 383771.52 | 1247658.92 | Аналитический метод | 0.10 | Закрепление отсутствует |
| 821 | 383840.00 | 1247516.65 | Аналитический метод | 0.10 | Закрепление отсутствует |
| 822 | 383886.20 | 1247421.02 | Аналитический метод | 0.10 | Закрепление отсутствует |
| 823 | 383940.59 | 1247306.43 | Аналитический метод | 0.10 | Закрепление отсутствует |
| 824 | 384002.42 | 1247176.79 | Аналитический метод | 0.10 | Закрепление отсутствует |
| 825 | 384034.23 | 1247107.73 | Аналитический метод | 0.10 | Закрепление отсутствует |
| 826 | 384147.04 | 1246867.00 | Аналитический метод | 0.10 | Закрепление отсутствует |
| 827 | 384222.73 | 1246703.69 | Аналитический метод | 0.10 | Закрепление отсутствует |
| 828 | 384281.72 | 1246588.52 | Аналитический метод | 0.10 | Закрепление отсутствует |
| 829 | 384325.55 | 1246518.67 | Аналитический метод | 0.10 | Закрепление отсутствует |
| 830 | 384362.09 | 1246460.27 | Аналитический метод | 0.10 | Закрепление отсутствует |
| 831 | 384404.29 | 1246395.06 | Аналитический метод | 0.10 | Закрепление отсутствует |
| 832 | 384440.27 | 1246341.50 | Аналитический метод | 0.10 | Закрепление отсутствует |
| 833 | 384542.57 | 1246194.59 | Аналитический метод | 0.10 | Закрепление отсутствует |
| 834 | 384579.06 | 1246138.89 | Аналитический метод | 0.10 | Закрепление отсутствует |
| 835 | 384618.10 | 1246081.81 | Аналитический метод | 0.10 | Закрепление отсутствует |
| 836 | 384676.14 | 1245995.72 | Аналитический метод | 0.10 | Закрепление отсутствует |

| 2. Сведения о характе | рных точках гр | аниц объекта | | | |
|--|----------------|--------------|--|--|---|
| Обозначение характерных точек границ | Коорди Х | наты, м | Метод определения координат характерной точки | Средняя квадратическая погрешность положения характерной точки (Мt), м | Описание обозначения точки на местности (при наличии) |
| 1 | 2 | 3 | 4 | 5 | 6 |
| | | | Аналитический | | Закрепление |
| 837 | 384716.82 | 1245933.78 | метод | 0.10 | отсутствует |
| 838 | 384757.53 | 1245874.38 | Аналитический метод | 0.10 | Закрепление отсутствует |
| 839 | 384774.52 | 1245851.22 | Аналитический метод | 0.10 | Закрепление отсутствует |
| 840 | 384809.31 | 1245796.96 | Аналитический метод | 0.10 | Закрепление отсутствует |
| 841 | 384862.69 | 1245714.21 | Аналитический метод | 0.10 | Закрепление отсутствует |
| 943 | 384884.40 | 1245681.61 | Аналитический | 0.10 | Закрепление |
| 842 | 384884.40 | 1243081.01 | метод | 0.10 | отсутствует |
| 843 | 384920.00 | 1245631.07 | Аналитический метод | 0.10 | Закрепление отсутствует |
| 844 | 384976.24 | 1245545.69 | Аналитический метод | 0.10 | Закрепление отсутствует |
| 845 | 384993.05 | 1245520.39 | Аналитический метод | 0.10 | Закрепление отсутствует |
| 846 | 385032.00 | 1245465.86 | Аналитический метод | 0.10 | Закрепление отсутствует |
| 847 | 385035.11 | 1245462.29 | Аналитический метод | 0.10 | Закрепление отсутствует |
| 848 | 385070.19 | 1245428.96 | Аналитический метод | 0.10 | Закрепление отсутствует |
| 849 | 385129.14 | 1245380.14 | Аналитический | 0.10 | Закрепление отсутствует |
| 850 | 385151.87 | 1245361.27 | метод Аналитический метод | 0.10 | Закрепление отсутствует |
| 851 | 385158.30 | 1245353.25 | Аналитический | 0.10 | Закрепление |
| 852 | 385208.17 | 1245281.09 | метод Аналитический | 0.10 | отсутствует Закрепление |
| 853 | 385276.60 | 1245181.53 | метод Аналитический | 0.10 | отсутствует Закрепление |
| 854 | 385320.26 | 1245114.07 | метод Аналитический | 0.10 | отсутствует Закрепление |
| 855 | 385351.71 | 1245064.93 | метод Аналитический | 0.10 | отсутствует Закрепление |
| 856 | 385361.11 | 1245034.80 | метод Аналитический | 0.10 | отсутствует Закрепление |
| 857 | 385368.15 | 1245003.07 | метод Аналитический | 0.10 | отсутствует Закрепление |
| 858 | 385378.36 | 1244967.75 | метод Аналитический | 0.10 | отсутствует Закрепление |
| | | | метод Аналитический | | отсутствует Закрепление |
| 859 | 385379.27 | 1244965.15 | метод Аналитический | 0.10 | отсутствует Закрепление |
| 860 | 385390.28 | 1244938.64 | метод | 0.10 | отсутствует |
| 861 | 385391.36 | 1244936.38 | Аналитический метод | 0.10 | Закрепление отсутствует |

| 2. Сведения о характе | рных точках гр | аниц объекта | | | |
|--|----------------|--------------|--|--|---|
| Обозначение характерных точек границ | Коорди | наты, м | Метод определения координат характерной точки | Средняя квадратическая погрешность положения характерной точки (Мt), м | Описание обозначения точки на местности (при наличии) |
| 1 | 2 | 3 | 4 | 5 | 6 |
| 862 | 385405.77 | 1244909.64 | Аналитический метод | 0.10 | Закрепление отсутствует |
| 863 | 385406.13 | 1244909.01 | Аналитический метод | 0.10 | Закрепление отсутствует |
| 864 | 385451.03 | 1244843.06 | Аналитический метод | 0.10 | Закрепление отсутствует |
| 865 | 385502.27 | 1244771.74 | Аналитический метод | 0.10 | Закрепление отсутствует |
| 866 | 385531.62 | 1244733.77 | Аналитический метод | 0.10 | Закрепление отсутствует |
| 867 | 385535.45 | 1244727.10 | Аналитический метод | 0.10 | Закрепление отсутствует |
| 868 | 385542.75 | 1244701.89 | Аналитический метод | 0.10 | Закрепление отсутствует |
| 869 | 385553.93 | 1244658.18 | Аналитический метод | 0.10 | Закрепление отсутствует |
| 870 | 385570.79 | 1244594.93 | Аналитический метод | 0.10 | Закрепление отсутствует |
| 871 | 385571.75 | 1244592.05 | Аналитический метод | 0.10 | Закрепление отсутствует |
| 872 | 385580.79 | 1244569.60 | Аналитический метод | 0.10 | Закрепление отсутствует |
| 873 | 385581.79 | 1244567.43 | Аналитический метод | 0.10 | Закрепление отсутствует |
| 874 | 385612.46 | 1244508.34 | Аналитический метод | 0.10 | Закрепление отсутствует |
| 875 | 385650.96 | 1244436.62 | Аналитический метод | 0.10 | Закрепление отсутствует |
| 876 | 385721.27 | 1244303.91 | Аналитический метод | 0.10 | Закрепление отсутствует |
| 877 | 385738.94 | 1244271.13 | Аналитический метод | 0.10 | Закрепление отсутствует |
| 878 | 385771.56 | 1244207.60 | Аналитический метод | 0.10 | Закрепление отсутствует |
| 879 | 385782.61 | 1244185.56 | Аналитический метод | 0.10 | Закрепление отсутствует |
| 880 | 385799.93 | 1244137.51 | Аналитический метод | 0.10 | Закрепление отсутствует |
| 645 | 385802.01 | 1244131.67 | Аналитический метод | 0.10 | Закрепление отсутствует |
| 881 | 381160.02 | 1253317.77 | Аналитический метод | 0.10 | Закрепление отсутствует |
| 882 | 381174.23 | 1253319.83 | Аналитический метод | 0.10 | Закрепление отсутствует |
| 883 | 381185.23 | 1253322.75 | Аналитический метод | 0.10 | Закрепление отсутствует |
| 884 | 381188.45 | 1253327.05 | Аналитический метод | 0.10 | Закрепление отсутствует |
| 885 | 381198.47 | 1253355.98 | Аналитический метод | 0.10 | Закрепление отсутствует |

| 2. Сведения о характе | рных точках гр | аниц объекта | | | |
|--|----------------|--------------|--|---------------|---|
| Обозначение характерных точек границ | Коорди | наты, м | Метод определения координат характерной точки | | Описание обозначения точки на местности (при наличии) |
| 1 | 2 | 3 | 4 | точки (Mt), м | 6 |
| 1 | 2 | 3 | 4 Аналитический | 5 | Закрепление |
| 886 | 381174.63 | 1253416.28 | метод | 0.10 | отсутствует |
| 887 | 381150.65 | 1253472.52 | Аналитический метод | 0.10 | Закрепление отсутствует |
| 888 | 381124.53 | 1253530.75 | Аналитический метод | 0.10 | Закрепление отсутствует |
| 889 | 381123.37 | 1253533.01 | Аналитический метод | 0.10 | Закрепление отсутствует |
| 890 | 381117.53 | 1253539.87 | Аналитический метод | 0.10 | Закрепление отсутствует |
| 891 | 381105.79 | 1253549.43 | Аналитический метод | 0.10 | Закрепление отсутствует |
| 892 | 381102.52 | 1253551.68 | Аналитический метод | 0.10 | Закрепление отсутствует |
| 893 | 381088.85 | 1253558.48 | Аналитический метод | 0.10 | Закрепление отсутствует |
| 894 | 381086.33 | 1253559.56 | Аналитический метод | 0.10 | Закрепление отсутствует |
| 895 | 381044.27 | 1253574.81 | Аналитический метод | 0.10 | Закрепление отсутствует |
| 896 | 380825.48 | 1253646.66 | Аналитический метод | 0.10 | Закрепление отсутствует |
| 897 | 380809.66 | 1253651.37 | Аналитический метод | 0.10 | Закрепление отсутствует |
| 898 | 380766.39 | 1253713.31 | Аналитический метод | 0.10 | Закрепление отсутствует |
| 899 | 380600.36 | 1254565.11 | Аналитический метод | 0.10 | Закрепление отсутствует |
| 900 | 380597.48 | 1254572.80 | Аналитический метод | 0.10 | Закрепление отсутствует |
| 901 | 380594.91 | 1254576.45 | Аналитический метод | 0.10 | Закрепление отсутствует |
| 902 | 380585.09 | 1254588.03 | Аналитический метод | 0.10 | Закрепление отсутствует |
| 903 | 380548.25 | 1254554.49 | Аналитический метод | 0.10 | Закрепление отсутствует |
| 904 | 380552.72 | 1254549.21 | Аналитический метод | 0.10 | Закрепление отсутствует |
| 905 | 380718.52 | 1253698.61 | Аналитический метод | 0.10 | Закрепление отсутствует |
| 906 | 380721.40 | 1253690.92 | Аналитический метод | 0.10 | Закрепление отсутствует |
| 907 | 380773.82 | 1253615.71 | Аналитический метод | 0.10 | Закрепление отсутствует |
| 908 | 380781.78 | 1253608.41 | Аналитический метод | 0.10 | Закрепление отсутствует |
| 909 | 380787.15 | 1253606.10 | Аналитический метод | 0.10 | Закрепление отсутствует |
| 910 | 380810.30 | 1253599.23 | Аналитический метод | 0.10 | Закрепление отсутствует |

| 2. Сведения о характе | рных точках гр | аниц объекта | | | |
|--|----------------|--------------|--|--|---|
| Обозначение характерных точек границ | Коорди | наты, м | Метод определения координат характерной точки | Средняя квадратическая погрешность положения характерной | Описание обозначения точки на местности (при наличии) |
| 1 | 2 | 3 | 4 | точки (Mt), м 5 | 6 |
| | | | 4 Аналитический | | Закрепление |
| 911 | 381004.72 | 1253535.44 | метод | 0.10 | отсутствует |
| 912 | 381027.63 | 1253527.87 | Аналитический метод | 0.10 | Закрепление отсутствует |
| 913 | 381068.06 | 1253513.21 | Аналитический метод | 0.10 | Закрепление отсутствует |
| 914 | 381076.53 | 1253509.03 | Аналитический метод | 0.10 | Закрепление отсутствует |
| 915 | 381081.51 | 1253504.98 | Аналитический метод | 0.10 | Закрепление отсутствует |
| 916 | 381104.94 | 1253452.77 | Аналитический метод | 0.10 | Закрепление отсутствует |
| 917 | 381128.44 | 1253397.67 | Аналитический метод | 0.10 | Закрепление отсутствует |
| 881 | 381160.02 | 1253317.77 | Аналитический метод | 0.10 | Закрепление отсутствует |
| 918 | 380521.42 | 1254586.46 | Аналитический метод | 0.10 | Закрепление отсутствует |
| 919 | 380559.13 | 1254622.50 | Аналитический метод | 0.10 | Закрепление отсутствует |
| 920 | 380550.48 | 1254641.37 | Аналитический метод | 0.10 | Закрепление отсутствует |
| 921 | 380525.12 | 1254791.66 | Аналитический метод | 0.10 | Закрепление отсутствует |
| 922 | 380453.22 | 1255177.23 | Аналитический метод | 0.10 | Закрепление отсутствует |
| 923 | 380396.59 | 1255514.02 | Аналитический метод | 0.10 | Закрепление отсутствует |
| 924 | 380359.89 | 1255739.22 | Аналитический метод | 0.10 | Закрепление отсутствует |
| 925 | 380310.53 | 1256028.87 | Аналитический метод | 0.10 | Закрепление отсутствует |
| 926 | 380275.77 | 1256222.84 | Аналитический метод | 0.10 | Закрепление отсутствует |
| 927 | 380194.86 | 1256638.50 | Аналитический метод | 0.10 | Закрепление отсутствует |
| 928 | 380152.06 | 1256875.16 | Аналитический метод | 0.10 | Закрепление отсутствует |
| 929 | 380120.04 | 1257072.44 | Аналитический метод | 0.10 | Закрепление отсутствует |
| 930 | 380095.96 | 1257186.45 | Аналитический метод | 0.10 | Закрепление отсутствует |
| 931 | 380030.62 | 1257554.97 | Аналитический метод | 0.10 | Закрепление отсутствует |
| 932 | 380003.81 | 1257704.96 | Аналитический метод | 0.10 | Закрепление отсутствует |
| 933 | 379961.30 | 1257955.69 | Аналитический метод | 0.10 | Закрепление отсутствует |
| 934 | 379932.52 | 1258110.19 | Аналитический метод | 0.10 | Закрепление отсутствует |

| Обозначение характерных точек границ | Коорди Х | у Y | Метод определения координат характерной точки | Средняя квадратическая погрешность положения характерной точки (Мt), м | Описание обозначения точки на местности (при наличии) |
|--|-------------|------------|--|--|---|
| 1 | 2 | 3 | 4 | 5 | 6 |
| 935 | 379900.31 | 1258287.69 | Аналитический метод | 0.10 | Закрепление отсутствует |
| 936 | 379840.18 | 1258631.03 | Аналитический метод | 0.10 | Закрепление отсутствует |
| 937 | 379813.42 | 1258790.55 | Аналитический метод | 0.10 | Закрепление отсутствует |
| 938 | 379789.15 | 1258932.26 | Аналитический метод | 0.10 | Закрепление отсутствует |
| 939 | 379785.43 | 1258952.77 | Аналитический метод | 0.10 | Закрепление отсутствует |
| 940 | 379764.75 | 1259076.66 | Аналитический метод | 0.10 | Закрепление отсутствует |
| 941 | 379628.24 | 1259821.32 | Аналитический метод | 0.10 | Закрепление отсутствует |
| 942 | 379562.27 | 1260236.17 | Аналитический метод | 0.10 | Закрепление отсутствует |
| 943 | 379559.24 | 1260244.71 | Аналитический метод | 0.10 | Закрепление отсутствует |
| 944 | 379342.30 | 1260618.87 | Аналитический метод | 0.10 | Закрепление отсутствует |
| 945 | 379156.92 | 1260951.27 | Аналитический метод | 0.10 | Закрепление отсутствует |
| 946 | 379107.48 | 1261038.36 | Аналитический метод | 0.10 | Закрепление отсутствует |
| 947 | 379020.93 | 1261198.97 | Аналитический метод | 0.10 | Закрепление отсутствует |
| 948 | 378977.08 | 1261273.83 | Аналитический метод | 0.10 | Закрепление отсутствует |
| 949 | 378885.07 | 1261438.32 | Аналитический метод | 0.10 | Закрепление отсутствует |
| 950 | 378816.30 | 1261570.45 | Аналитический метод | 0.10 | Закрепление отсутствует |
| 951 | 378810.03 | 1261586.65 | Аналитический метод | 0.10 | Закрепление отсутствует |
| 952 | 378720.21 | 1261992.88 | Аналитический метод | 0.10 | Закрепление отсутствует |
| 953 | 378598.13 | 1262565.71 | Аналитический метод | 0.10 | Закрепление отсутствует |
| 954 | 378551.57 | 1262829.54 | Аналитический метод | 0.10 | Закрепление отсутствует |
| 955 | 378516.45 | 1263120.88 | Аналитический метод | 0.10 | Закрепление отсутствует |
| 956 | 378515.83 | 1263127.78 | Аналитический метод | 0.10 | Закрепление отсутствует |
| 957 | 378466.11 | 1263124.49 | Аналитический метод | 0.10 | Закрепление отсутствует |
| 958 | 378466.89 | 1263115.98 | Аналитический метод | 0.10 | Закрепление отсутствует |
| 959 | 378502.21 | 1262822.90 | Аналитический метод | 0.10 | Закрепление отсутствует |

| 2. Сведения о характе | рных точках гр | аниц объекта | | | |
|--|----------------|--------------|--|---|---|
| Обозначение характерных точек границ | Коорди Х | наты, м | Метод определения координат характерной точки | Средняя квадратическая погрешность положения характерной точки (Мt), м | Описание обозначения точки на местности (при наличии) |
| 1 | 2 | 3 | 4 | 5 | 6 |
| | | | Аналитический | | Закрепление |
| 960 | 378549.17 | 1262556.62 | метод | 0.10 | отсутствует |
| 961 | 378671.53 | 1261982.41 | Аналитический метод | 0.10 | Закрепление отсутствует |
| 962 | 378761.82 | 1261574.04 | Аналитический метод | 0.10 | Закрепление отсутствует |
| 963 | 378762.91 | 1261570.43 | Аналитический метод | 0.10 | Закрепление отсутствует |
| 964 | 378770.36 | 1261551.19 | Аналитический метод | 0.10 | Закрепление отсутствует |
| 965 | 378771.49 | 1261548.68 | Аналитический метод | 0.10 | Закрепление отсутствует |
| 966 | 378841.07 | 1261414.99 | Аналитический метод | 0.10 | Закрепление отсутствует |
| 967 | 378933.74 | 1261249.30 | Аналитический метод | 0.10 | Закрепление отсутствует |
| 968 | 378977.30 | 1261174.95 | Аналитический метод | 0.10 | Закрепление отсутствует |
| 969 | 379063.77 | 1261014.50 | Аналитический метод | 0.10 | Закрепление отсутствует |
| 970 | 379113.47 | 1260926.93 | Аналитический метод | 0.10 | Закрепление отсутствует |
| 971 | 379298.90 | 1260594.43 | Аналитический метод | 0.10 | Закрепление отсутствует |
| 972 | 379513.82 | 1260223.78 | Аналитический метод | 0.10 | Закрепление отсутствует |
| 973 | 379579.11 | 1259813.21 | Аналитический метод | 0.10 | Закрепление отсутствует |
| 974 | 379715.66 | 1259068.26 | Аналитический метод | 0.10 | Закрепление отсутствует |
| 975 | 379736.34 | 1258944.40 | Аналитический метод | 0.10 | Закрепление отсутствует |
| 976 | 379740.09 | 1258923.73 | Аналитический метод | 0.10 | Закрепление отсутствует |
| 977 | 379764.31 | 1258782.27 | Аналитический метод | 0.10 | Закрепление отсутствует |
| 978 | 379791.08 | 1258622.70 | Аналитический метод | 0.10 | Закрепление отсутствует |
| 979 | 379851.27 | 1258279.02 | Аналитический метод | 0.10 | Закрепление отсутствует |
| 980 | 379883.53 | 1258101.24 | Аналитический метод | 0.10 | Закрепление отсутствует |
| 981 | 379912.23 | 1257947.16 | Аналитический метод | 0.10 | Закрепление отсутствует |
| 982 | 379954.73 | 1257696.53 | Аналитический метод | 0.10 | Закрепление отсутствует |
| 983 | 379981.59 | 1257546.26 | Аналитический метод | 0.10 | Закрепление отсутствует |
| 984 | 380046.99 | 1257177.35 | Аналитический метод | 0.10 | Закрепление отсутствует |

| 2. Сведения о характе | рных точках гр | аниц объекта | | | |
|--|----------------|--------------|--|---|---|
| Обозначение характерных точек границ | Коорди Х | наты, м | Метод определения координат характерной точки | Средняя квадратическая погрешность положения характерной точки (Мt), м | Описание обозначения точки на местности (при наличии) |
| 1 | 2 | 3 | 4 | 5 | 6 |
| 985 | 380070.98 | 1257063.88 | Аналитический метод | 0.10 | Закрепление отсутствует |
| 986 | 380102.94 | 1256866.96 | Аналитический метод | 0.10 | Закрепление отсутствует |
| 987 | 380145.89 | 1256629.48 | Аналитический метод | 0.10 | Закрепление отсутствует |
| 988 | 380226.78 | 1256213.88 | Аналитический метод | 0.10 | Закрепление отсутствует |
| 989 | 380261.45 | 1256020.40 | Аналитический метод | 0.10 | Закрепление отсутствует |
| 990 | 380310.75 | 1255731.12 | Аналитический метод | 0.10 | Закрепление отсутствует |
| 991 | 380347.44 | 1255505.95 | Аналитический метод | 0.10 | Закрепление отсутствует |
| 992 | 380404.15 | 1255168.75 | Аналитический метод | 0.10 | Закрепление отсутствует |
| 993 | 380476.05 | 1254783.17 | Аналитический метод | 0.10 | Закрепление отсутствует |
| 994 | 380501.92 | 1254629.84 | Аналитический метод | 0.10 | Закрепление отсутствует |
| 995 | 380503.84 | 1254623.60 | Аналитический метод | 0.10 | Закрепление отсутствует |
| 996 | 380519.14 | 1254590.25 | Аналитический метод | 0.10 | Закрепление отсутствует |
| 997 | 380520.21 | 1254588.18 | Аналитический метод | 0.10 | Закрепление отсутствует |
| 918 | 380521.42 | 1254586.46 | Аналитический метод | 0.10 | Закрепление отсутствует |
| 998 | 378464.29 | 1263144.41 | Аналитический метод | 0.10 | Закрепление отсутствует |
| 999 | 378514.02 | 1263147.70 | Аналитический метод | 0.10 | Закрепление отсутствует |
| 1000 | 378485.16 | 1263466.35 | Аналитический метод | 0.10 | Закрепление отсутствует |
| 1001 | 378467.33 | 1263639.19 | Аналитический метод | 0.10 | Закрепление отсутствует |
| 1002 | 378465.96 | 1263645.14 | Аналитический метод | 0.10 | Закрепление отсутствует |
| 1003 | 378418.05 | 1263776.85 | Аналитический метод | 0.10 | Закрепление отсутствует |
| 1004 | 378416.67 | 1263779.96 | Аналитический метод | 0.10 | Закрепление отсутствует |
| 1005 | 378406.78 | 1263798.71 | Аналитический метод | 0.10 | Закрепление отсутствует |
| 1006 | 378357.04 | 1263935.74 | Аналитический метод | 0.10 | Закрепление отсутствует |
| 1007 | 378265.22 | 1264173.01 | Аналитический метод | 0.10 | Закрепление отсутствует |
| 1008 | 378140.54 | 1264491.48 | Аналитический метод | 0.10 | Закрепление отсутствует |

| 2. Сведения о характе | рных точках гр | аниц объекта | | | |
|--|----------------|--------------|--|---|---|
| Обозначение характерных точек границ | Коорди Х | наты, м | Метод определения координат характерной точки | Средняя квадратическая погрешность положения характерной точки (Мt), м | Описание обозначения точки на местности (при наличии) |
| 1 | 2 | 3 | 4 | 5 | 6 |
| | | | Аналитический | | Закрепление |
| 1009 | 378036.53 | 1264760.45 | метод | 0.10 | отсутствует |
| 1010 | 377994.91 | 1264867.55 | Аналитический метод | 0.10 | Закрепление отсутствует |
| 1011 | 377949.32 | 1264993.32 | Аналитический метод | 0.10 | Закрепление отсутствует |
| 1012 | 377845.82 | 1265263.05 | Аналитический метод | 0.10 | Закрепление отсутствует |
| 1013 | 377773.74 | 1265457.43 | Аналитический метод | 0.10 | Закрепление отсутствует |
| 1014 | 377568.46 | 1265979.06 | Аналитический метод | 0.10 | Закрепление отсутствует |
| 1015 | 377485.39 | 1266205.06 | Аналитический метод | 0.10 | Закрепление отсутствует |
| 1016 | 377453.12 | 1266398.79 | Аналитический метод | 0.10 | Закрепление отсутствует |
| 1017 | 377429.82 | 1266569.17 | Аналитический метод | 0.10 | Закрепление отсутствует |
| 1018 | 377416.25 | 1266639.40 | Аналитический метод | 0.10 | Закрепление отсутствует |
| 1019 | 377395.39 | 1266773.82 | Аналитический метод | 0.10 | Закрепление отсутствует |
| 1020 | 377366.13 | 1266967.91 | Аналитический метод | 0.10 | Закрепление отсутствует |
| 1021 | 377340.24 | 1267126.48 | Аналитический метод | 0.10 | Закрепление отсутствует |
| 1022 | 377314.80 | 1267296.33 | Аналитический метод | 0.10 | Закрепление отсутствует |
| 1023 | 377297.00 | 1267398.02 | Аналитический метод | 0.10 | Закрепление отсутствует |
| 1024 | 377233.07 | 1267824.15 | Аналитический метод | 0.10 | Закрепление отсутствует |
| 1025 | 377202.69 | 1268011.95 | Аналитический метод | 0.10 | Закрепление отсутствует |
| 1026 | 377175.53 | 1268189.52 | Аналитический метод | 0.10 | Закрепление отсутствует |
| 1027 | 377125.84 | 1268509.70 | Аналитический метод | 0.10 | Закрепление отсутствует |
| 1028 | 377104.85 | 1268639.25 | Аналитический метод | 0.10 | Закрепление отсутствует |
| 1029 | 377072.42 | 1268852.72 | Аналитический метод | 0.10 | Закрепление отсутствует |
| 1030 | 376994.06 | 1269362.41 | Аналитический метод | 0.10 | Закрепление отсутствует |
| 1031 | 376975.51 | 1269511.30 | Аналитический метод | 0.10 | Закрепление отсутствует |
| 1032 | 376960.55 | 1269621.48 | Аналитический метод | 0.10 | Закрепление отсутствует |
| 1033 | 376964.43 | 1269748.44 | Аналитический метод | 0.10 | Закрепление отсутствует |

| 2. Сведения о характе | рных точках гр | аниц объекта | | | |
|--|----------------|--------------|--|---|---|
| Обозначение характерных точек границ | Коорди Х | наты, м | Метод определения координат характерной точки | Средняя квадратическая погрешность положения характерной точки (Мt), м | Описание обозначения точки на местности (при наличии) |
| 1 | 2 | 3 | 4 | 5 | 6 |
| | | | Аналитический | | Закрепление |
| 1034 | 376980.68 | 1269945.93 | метод | 0.10 | отсутствует |
| 1035 | 376980.76 | 1269947.97 | Аналитический метод | 0.10 | Закрепление отсутствует |
| 1036 | 376980.64 | 1269950.45 | Аналитический метод | 0.10 | Закрепление отсутствует |
| 1037 | 376965.26 | 1270104.14 | Аналитический метод | 0.10 | Закрепление отсутствует |
| 1038 | 376945.95 | 1270272.78 | Аналитический метод | 0.10 | Закрепление отсутствует |
| 1039 | 376930.33 | 1270389.64 | Аналитический | 0.10 | Закрепление |
| 1039 | 370930.33 | 12/0389.04 | метод | 0.10 | отсутствует |
| 1040 | 376892.03 | 1270694.95 | Аналитический метод | 0.10 | Закрепление отсутствует |
| 1041 | 376883.59 | 1270783.68 | Аналитический метод | 0.10 | Закрепление отсутствует |
| 1042 | 376858.63 | 1271027.37 | Аналитический метод | 0.10 | Закрепление отсутствует |
| 1043 | 376816.08 | 1271377.57 | Аналитический метод | 0.10 | Закрепление отсутствует |
| 1044 | 376801.71 | 1271507.25 | Аналитический метод | 0.10 | Закрепление отсутствует |
| 1045 | 376773.12 | 1271736.54 | Аналитический метод | 0.10 | Закрепление отсутствует |
| 1046 | 376700.25 | 1272371.67 | Аналитический | 0.10 | Закрепление отсутствует |
| 1047 | 376653.67 | 1272788.39 | метод Аналитический | 0.10 | Закрепление отсутствует |
| 1048 | 376633.53 | 1272943.92 | метод Аналитический | 0.10 | Закрепление |
| 1049 | 376630.14 | 1273100.23 | метод Аналитический | 0.10 | отсутствует Закрепление |
| 1050 | 376620.74 | 1273381.65 | метод Аналитический | 0.10 | отсутствует Закрепление |
| 1051 | 376624.82 | 1273534.23 | метод Аналитический | 0.10 | отсутствует Закрепление |
| 1052 | 376625.67 | 1273762.21 | метод Аналитический | 0.10 | отсутствует Закрепление |
| 1053 | 376622.84 | 1273899.45 | метод Аналитический | 0.10 | отсутствует Закрепление |
| 1054 | 376621.87 | 1274054.42 | метод Аналитический | 0.10 | отсутствует Закрепление |
| 1055 | 376618.09 | 1274167.47 | метод Аналитический | 0.10 | отсутствует Закрепление |
| | | | метод Аналитический | | отсутствует Закрепление |
| 1056 | 376617.37 | 1274182.23 | метод Аналитический | 0.10 | отсутствует Закрепление |
| 1057 | 376595.26 | 1274181.11 | метод | 0.10 | отсутствует |
| 1058 | 376567.72 | 1274178.10 | Аналитический метод | 0.10 | Закрепление отсутствует |

| 2. Сведения о характе | рных точках гр | аниц объекта | | | |
|--|----------------|--------------|--|--|---|
| Обозначение характерных точек границ | Коорди Х | наты, м | Метод определения координат характерной точки | Средняя квадратическая погрешность положения характерной точки (Мt), м | Описание обозначения точки на местности (при наличии) |
| 1 | 2 | 3 | 4 | 5 | 6 |
| | | | Аналитический | | Закрепление |
| 1059 | 376568.32 | 1274165.61 | метод | 0.10 | отсутствует |
| 1060 | 376572.07 | 1274053.77 | Аналитический метод | 0.10 | Закрепление отсутствует |
| 1061 | 376573.04 | 1273898.95 | Аналитический метод | 0.10 | Закрепление отсутствует |
| 1062 | 376575.87 | 1273762.09 | Аналитический метод | 0.10 | Закрепление отсутствует |
| 1063 | 376575.03 | 1273535.28 | Аналитический метод | 0.10 | Закрепление отсутствует |
| 1064 | 376570.94 | 1273382.24 | Аналитический метод | 0.10 | Закрепление отсутствует |
| 1065 | 376580.36 | 1273099.01 | Аналитический метод | 0.10 | Закрепление отсутствует |
| 1066 | 376583.77 | 1272941.51 | Аналитический метод | 0.10 | Закрепление отсутствует |
| 1067 | 376583.97 | 1272938.85 | Аналитический метод | 0.10 | Закрепление отсутствует |
| 1068 | 376604.20 | 1272782.64 | Аналитический метод | 0.10 | Закрепление отсутствует |
| 1069 | 376650.76 | 1272366.10 | Аналитический метод | 0.10 | Закрепление отсутствует |
| 1070 | 376723.66 | 1271730.74 | Аналитический метод | 0.10 | Закрепление отсутствует |
| 1071 | 376752.23 | 1271501.60 | Аналитический метод | 0.10 | Закрепление отсутствует |
| 1072 | 376766.60 | 1271371.96 | Аналитический метод | 0.10 | Закрепление отсутствует |
| 1073 | 376809.11 | 1271022.06 | Аналитический метод | 0.10 | Закрепление отсутствует |
| 1074 | 376834.02 | 1270778.87 | Аналитический метод | 0.10 | Закрепление отсутствует |
| 1075 | 376842.49 | 1270689.86 | Аналитический метод | 0.10 | Закрепление отсутствует |
| 1076 | 376880.93 | 1270383.34 | Аналитический метод | 0.10 | Закрепление отсутствует |
| 1077 | 376896.50 | 1270266.88 | Аналитический метод | 0.10 | Закрепление отсутствует |
| 1078 | 376915.72 | 1270098.99 | Аналитический метод | 0.10 | Закрепление отсутствует |
| 1079 | 376930.86 | 1269947.75 | Аналитический метод | 0.10 | Закрепление отсутствует |
| 1080 | 376914.74 | 1269751.88 | Аналитический метод | 0.10 | Закрепление отсутствует |
| 1081 | 376910.71 | 1269620.94 | Аналитический метод | 0.10 | Закрепление отсутствует |
| 1082 | 376910.93 | 1269616.83 | Аналитический метод | 0.10 | Закрепление отсутствует |
| 1083 | 376926.11 | 1269505.01 | Аналитический метод | 0.10 | Закрепление отсутствует |

| 2. Сведения о характе | рных точках гр | аниц объекта | | | |
|--|----------------|--------------|--|---|---|
| Обозначение характерных точек границ | Коорди | наты, м | Метод определения координат характерной точки | Средняя квадратическая погрешность положения характерной точки (Мt), м | Описание обозначения точки на местности (при наличии) |
| 1 | 2 | 3 | 4 | 5 | 6 |
| | | | Аналитический | | Закрепление |
| 1084 | 376944.68 | 1269355.90 | метод | 0.10 | отсутствует |
| 1085 | 377023.19 | 1268845.22 | Аналитический метод | 0.10 | Закрепление отсутствует |
| 1086 | 377055.63 | 1268631.65 | Аналитический метод | 0.10 | Закрепление отсутствует |
| 1087 | 377076.64 | 1268501.98 | Аналитический метод | 0.10 | Закрепление отсутствует |
| 1088 | 377126.31 | 1268181.97 | Аналитический метод | 0.10 | Закрепление отсутствует |
| 1089 | 377153.48 | 1268004.32 | Аналитический метод | 0.10 | Закрепление отсутствует |
| 1090 | 377183.85 | 1267816.61 | Аналитический метод | 0.10 | Закрепление отсутствует |
| 1091 | 377247.80 | 1267390.33 | Аналитический метод | 0.10 | Закрепление отсутствует |
| 1092 | 377265.59 | 1267288.65 | Аналитический метод | 0.10 | Закрепление отсутствует |
| 1093 | 377291.02 | 1267118.94 | Аналитический метод | 0.10 | Закрепление отсутствует |
| 1094 | 377316.91 | 1266960.34 | Аналитический метод | 0.10 | Закрепление отсутствует |
| 1095 | 377346.16 | 1266766.34 | Аналитический метод | 0.10 | Закрепление отсутствует |
| 1096 | 377367.11 | 1266631.30 | Аналитический метод | 0.10 | Закрепление отсутствует |
| 1097 | 377380.57 | 1266561.74 | Аналитический метод | 0.10 | Закрепление отсутствует |
| 1098 | 377403.83 | 1266391.69 | Аналитический метод | 0.10 | Закрепление отсутствует |
| 1099 | 377436.65 | 1266194.57 | Аналитический метод | 0.10 | Закрепление отсутствует |
| 1100 | 377437.84 | 1266190.07 | Аналитический метод | 0.10 | Закрепление отсутствует |
| 1101 | 377521.82 | 1265961.61 | Аналитический метод | 0.10 | Закрепление отсутствует |
| 1102 | 377727.13 | 1265439.88 | Аналитический метод | 0.10 | Закрепление отсутствует |
| 1103 | 377799.17 | 1265245.60 | Аналитический метод | 0.10 | Закрепление отсутствует |
| 1104 | 377902.58 | 1264976.13 | Аналитический метод | 0.10 | Закрепление отсутствует |
| 1105 | 377948.19 | 1264850.31 | Аналитический метод | 0.10 | Закрепление отсутствует |
| 1106 | 377990.09 | 1264742.47 | Аналитический метод | 0.10 | Закрепление отсутствует |
| 1107 | 378094.11 | 1264473.47 | Аналитический метод | 0.10 | Закрепление отсутствует |
| 1108 | 378218.80 | 1264154.99 | Аналитический метод | 0.10 | Закрепление отсутствует |

| 2. Сведения о характе | рных точках гр | аниц объекта | | | |
|--|----------------|--------------|--|---|---|
| Обозначение характерных точек границ | Коорди Х | наты, м | Метод определения координат характерной точки | Средняя квадратическая погрешность положения характерной точки (Мt), м | Описание обозначения точки на местности (при наличии) |
| 1 | 2 | 3 | 4 | 5 | 6 |
| | | | Аналитический | | Закрепление |
| 1109 | 378310.31 | 1263918.50 | метод | 0.10 | отсутствует |
| 1110 | 378360.55 | 1263780.10 | Аналитический метод | 0.10 | Закрепление отсутствует |
| 1111 | 378361.94 | 1263776.98 | Аналитический метод | 0.10 | Закрепление отсутствует |
| 1112 | 378371.83 | 1263758.23 | Аналитический метод | 0.10 | Закрепление отсутствует |
| 1113 | 378418.11 | 1263631.01 | Аналитический метод | 0.10 | Закрепление отсутствует |
| 1114 | 378435.57 | 1263461.71 | Аналитический метод | 0.10 | Закрепление отсутствует |
| 1115 | 378463.80 | 1263149.71 | Аналитический метод | 0.10 | Закрепление отсутствует |
| 998 | 378464.29 | 1263144.41 | Аналитический метод | 0.10 | Закрепление отсутствует |
| 1116 | 376566.72 | 1274198.98 | Аналитический метод | 0.10 | Закрепление отсутствует |
| 1117 | 376589.62 | 1274200.13 | Аналитический метод | 0.10 | Закрепление отсутствует |
| 1118 | 376590.62 | 1274200.13 | Аналитический метод | 0.10 | Закрепление отсутствует |
| 1119 | 376616.42 | 1274201.91 | Аналитический метод | 0.10 | Закрепление отсутствует |
| 1120 | 376616.32 | 1274203.93 | Аналитический метод | 0.10 | Закрепление отсутствует |
| 1121 | 376615.47 | 1274359.48 | Аналитический метод | 0.10 | Закрепление отсутствует |
| 1122 | 376625.08 | 1275069.99 | Аналитический метод | 0.10 | Закрепление отсутствует |
| 1123 | 376650.48 | 1275360.49 | Аналитический метод | 0.10 | Закрепление отсутствует |
| 1124 | 376676.98 | 1275694.07 | Аналитический метод | 0.10 | Закрепление отсутствует |
| 1125 | 376703.95 | 1276091.85 | Аналитический метод | 0.10 | Закрепление отсутствует |
| 1126 | 376723.25 | 1276284.82 | Аналитический метод | 0.10 | Закрепление отсутствует |
| 1127 | 376727.99 | 1276360.86 | Аналитический метод | 0.10 | Закрепление отсутствует |
| 1128 | 376732.00 | 1276438.69 | Аналитический метод | 0.10 | Закрепление отсутствует |
| 1129 | 376737.43 | 1276572.64 | Аналитический метод | 0.10 | Закрепление отсутствует |
| 1130 | 376737.18 | 1276577.28 | Аналитический метод | 0.10 | Закрепление отсутствует |
| 1131 | 376599.99 | 1277508.24 | Аналитический метод | 0.10 | Закрепление отсутствует |
| 1132 | 376563.06 | 1277777.25 | Аналитический метод | 0.10 | Закрепление отсутствует |

| 2. Сведения о характе | рных точках гр | аниц объекта | | | |
|--|----------------|--------------|--|--|---|
| Обозначение характерных точек границ | Коорди | наты, м | Метод определения координат характерной точки | Средняя квадратическая погрешность положения характерной | Описание обозначения точки на местности (при наличии) |
| 1 | 2 | 3 | 4 | точки (Mt), м 5 | 6 |
| 1 | | 3 | 4 Аналитический | 3 | Закрепление |
| 1133 | 376511.70 | 1278142.33 | метод | 0.10 | отсутствует |
| 1134 | 376482.06 | 1278349.81 | Аналитический метод | 0.10 | Закрепление отсутствует |
| 1135 | 376416.99 | 1278637.88 | Аналитический метод | 0.10 | Закрепление отсутствует |
| 1136 | 376237.00 | 1279378.51 | Аналитический метод | 0.10 | Закрепление отсутствует |
| 1137 | 376234.67 | 1279387.77 | Аналитический метод | 0.10 | Закрепление отсутствует |
| 1138 | 376201.73 | 1279406.36 | Аналитический | 0.10 | Закрепление |
| 1139 | 376175.38 | 1279419.39 | метод Аналитический | 0.10 | отсутствует Закрепление |
| 1140 | 376188.63 | 1279366.66 | метод Аналитический | 0.10 | отсутствует Закрепление |
| 1141 | 376368.46 | 1278626.70 | метод Аналитический | 0.10 | отсутствует Закрепление |
| 1142 | 376432.90 | 1278341.78 | метод Аналитический | 0.10 | отсутствует Закрепление |
| 1143 | 376462.39 | 1278135.37 | метод Аналитический | 0.10 | отсутствует Закрепление |
| 1144 | 376513.73 | 1277770.43 | метод Аналитический метод | 0.10 | отсутствует Закрепление отсутствует |
| 1145 | 376550.67 | 1277501.34 | Аналитический метод | 0.10 | Закрепление отсутствует |
| 1146 | 376687.58 | 1276572.33 | Аналитический метод | 0.10 | Закрепление отсутствует |
| 1147 | 376682.26 | 1276441.11 | Аналитический метод | 0.10 | Закрепление отсутствует |
| 1148 | 376678.28 | 1276363.82 | Аналитический | 0.10 | Закрепление отсутствует |
| 1149 | 376673.65 | 1276289.31 | метод Аналитический метод | 0.10 | Закрепление отсутствует |
| 1150 | 376654.35 | 1276096.41 | Аналитический метод | 0.10 | Закрепление отсутствует |
| 1151 | 376627.33 | 1275697.87 | Аналитический метод | 0.10 | Закрепление отсутствует |
| 1152 | 376600.86 | 1275364.73 | Аналитический метод | 0.10 | Закрепление отсутствует |
| 1153 | 376575.38 | 1275073.41 | Аналитический метод | 0.10 | Закрепление отсутствует |
| 1154 | 376565.67 | 1274359.92 | Аналитический метод | 0.10 | Закрепление отсутствует |
| 1155 | 376566.52 | 1274203.12 | Аналитический метод | 0.10 | Закрепление отсутствует |
| 1116 | 376566.72 | 1274198.98 | Аналитический метод | 0.10 | Закрепление отсутствует |
| 1156 | 376228.62 | 1279411.85 | Аналитический метод | 0.10 | Закрепление отсутствует |

| 2. Сведения о характе | рных точках гр | аниц объекта | | | |
|--|----------------|--------------|--|--|---|
| Обозначение характерных точек границ | Коорди | наты, м Y | Метод определения координат характерной точки | Средняя квадратическая погрешность положения характерной точки (Мt), м | Описание обозначения точки на местности (при наличии) |
| 1 | 2 | 3 | 4 | 5 | 6 |
| 1157 | 376219.38 | 1279448.65 | Аналитический метод | 0.10 | Закрепление отсутствует |
| 1158 | 376127.88 | 1279760.58 | Аналитический метод | 0.10 | Закрепление отсутствует |
| 1159 | 376038.97 | 1280112.00 | Аналитический метод | 0.10 | Закрепление отсутствует |
| 1160 | 376010.06 | 1280292.78 | Аналитический метод | 0.10 | Закрепление отсутствует |
| 1161 | 375951.52 | 1280654.94 | Аналитический метод | 0.10 | Закрепление отсутствует |
| 1162 | 375838.58 | 1281298.10 | Аналитический метод | 0.10 | Закрепление отсутствует |
| 1163 | 375768.27 | 1281730.21 | Аналитический метод | 0.10 | Закрепление отсутствует |
| 1164 | 375677.57 | 1282290.58 | Аналитический метод | 0.10 | Закрепление отсутствует |
| 1165 | 375581.58 | 1282902.71 | Аналитический метод | 0.10 | Закрепление отсутствует |
| 1166 | 375515.35 | 1283300.93 | Аналитический метод | 0.10 | Закрепление отсутствует |
| 1167 | 375473.35 | 1283642.63 | Аналитический метод | 0.10 | Закрепление отсутствует |
| 1168 | 375464.41 | 1283716.01 | Аналитический метод | 0.10 | Закрепление отсутствует |
| 1169 | 375442.92 | 1283854.53 | Аналитический метод | 0.10 | Закрепление отсутствует |
| 1170 | 375410.00 | 1284079.29 | Аналитический метод | 0.10 | Закрепление отсутствует |
| 1171 | 375377.77 | 1284309.35 | Аналитический метод | 0.10 | Закрепление отсутствует |
| 1172 | 375314.27 | 1284740.88 | Аналитический метод | 0.10 | Закрепление отсутствует |
| 1173 | 375236.28 | 1285284.05 | Аналитический метод | 0.10 | Закрепление отсутствует |
| 1174 | 375203.54 | 1285504.08 | Аналитический метод | 0.10 | Закрепление отсутствует |
| 1175 | 375130.39 | 1285886.03 | Аналитический метод | 0.10 | Закрепление отсутствует |
| 1176 | 375055.91 | 1286206.43 | Аналитический метод | 0.10 | Закрепление отсутствует |
| 1177 | 375028.22 | 1286304.90 | Аналитический метод | 0.10 | Закрепление отсутствует |
| 1178 | 374966.57 | 1286588.13 | Аналитический метод | 0.10 | Закрепление отсутствует |
| 1179 | 374971.38 | 1286659.84 | Аналитический метод | 0.10 | Закрепление отсутствует |
| 1180 | 374984.52 | 1286829.40 | Аналитический метод | 0.10 | Закрепление отсутствует |
| 1181 | 375021.64 | 1287271.39 | Аналитический метод | 0.10 | Закрепление отсутствует |

| Обозначение характерных точек границ | Коорди Х | тнаты, м Y | Метод определения координат характерной точки | Средняя квадратическая погрешность положения характерной точки (Мt), м | Описание обозначения точки на местности (при наличии) |
|--|-------------|---------------|--|--|---|
| 1 | 2 | 3 | 4 | 5 | 6 |
| 1182 | 375050.80 | 1287577.64 | Аналитический метод | 0.10 | Закрепление отсутствует |
| 1183 | 375052.98 | 1287669.38 | Аналитический метод | 0.10 | Закрепление отсутствует |
| 1184 | 375057.63 | 1287763.54 | Аналитический метод | 0.10 | Закрепление отсутствует |
| 1185 | 375059.00 | 1288268.10 | Аналитический метод | 0.10 | Закрепление отсутствует |
| 1186 | 375055.42 | 1288544.21 | Аналитический метод | 0.10 | Закрепление отсутствует |
| 1187 | 375055.24 | 1288546.84 | Аналитический метод | 0.10 | Закрепление отсутствует |
| 1188 | 374968.80 | 1289264.93 | Аналитический метод | 0.10 | Закрепление отсутствует |
| 1189 | 374929.92 | 1289598.87 | Аналитический метод | 0.10 | Закрепление отсутствует |
| 1190 | 374895.40 | 1289903.67 | Аналитический метод | 0.10 | Закрепление отсутствует |
| 1191 | 374847.85 | 1290276.58 | Аналитический метод | 0.10 | Закрепление отсутствует |
| 1192 | 374825.55 | 1290446.24 | Аналитический метод | 0.10 | Закрепление отсутствует |
| 1193 | 374824.17 | 1290451.75 | Аналитический метод | 0.10 | Закрепление отсутствует |
| 1194 | 374687.20 | 1290816.27 | Аналитический метод | 0.10 | Закрепление отсутствует |
| 1195 | 374537.47 | 1291221.18 | Аналитический метод | 0.10 | Закрепление отсутствует |
| 1196 | 374515.08 | 1291287.56 | Аналитический метод | 0.10 | Закрепление отсутствует |
| 1197 | 374453.58 | 1291585.40 | Аналитический метод | 0.10 | Закрепление отсутствует |
| 1198 | 374331.55 | 1292007.32 | Аналитический метод | 0.10 | Закрепление отсутствует |
| 1199 | 374278.84 | 1292197.02 | Аналитический метод | 0.10 | Закрепление отсутствует |
| 1200 | 374266.65 | 1292254.04 | Аналитический метод | 0.10 | Закрепление отсутствует |
| 1201 | 374282.36 | 1292601.15 | Аналитический метод | 0.10 | Закрепление отсутствует |
| 1202 | 374287.54 | 1292764.92 | Аналитический метод | 0.10 | Закрепление отсутствует |
| 1203 | 374303.16 | 1293123.64 | Аналитический метод | 0.10 | Закрепление отсутствует |
| 1204 | 374331.34 | 1293654.82 | Аналитический метод | 0.10 | Закрепление отсутствует |
| 1205 | 374320.80 | 1294271.32 | Аналитический метод | 0.10 | Закрепление отсутствует |
| 1206 | 374314.91 | 1294581.02 | Аналитический метод | 0.10 | Закрепление отсутствует |

| 2. Сведения о характе | рных точках гр | аниц объекта | | | |
|--|----------------|--------------|--|--|---|
| Обозначение характерных точек границ | Коорди | наты, м | Метод определения координат характерной точки | Средняя квадратическая погрешность положения характерной | Описание обозначения точки на местности (при наличии) |
| | | 2 | 4 | точки (Mt), м | , |
| 1 | 2 | 3 | 4 | 5 | 6 |
| 1207 | 374314.12 | 1294596.53 | Аналитический метод | 0.10 | Закрепление отсутствует |
| 1208 | 374310.51 | 1294714.65 | Аналитический метод | 0.10 | Закрепление отсутствует |
| 1209 | 374280.72 | 1295406.30 | Аналитический метод | 0.10 | Закрепление отсутствует |
| 1210 | 374267.71 | 1295941.21 | Аналитический метод | 0.10 | Закрепление отсутствует |
| 1211 | 374249.52 | 1296461.14 | Аналитический метод | 0.10 | Закрепление отсутствует |
| 1212 | 374246.25 | 1296660.95 | Аналитический метод | 0.10 | Закрепление отсутствует |
| 1213 | 374231.93 | 1297049.46 | Аналитический | 0.10 | Закрепление отсутствует |
| 1214 | 374212.77 | 1297477.57 | метод Аналитический | 0.10 | Закрепление отсутствует |
| 1215 | 374210.32 | 1297487.27 | метод Аналитический | 0.10 | Закрепление отсутствует |
| 1216 | 373994.71 | 1297934.72 | метод Аналитический | 0.10 | Закрепление отсутствует |
| 1217 | 373779.17 | 1298386.74 | метод Аналитический метод | 0.10 | Закрепление отсутствует |
| 1218 | 373311.90 | 1299344.16 | Аналитический метод | 0.10 | Закрепление отсутствует |
| 1219 | 372918.80 | 1300163.14 | Аналитический метод | 0.10 | Закрепление отсутствует |
| 1220 | 372876.10 | 1300250.17 | Аналитический метод | 0.10 | Закрепление отсутствует |
| 1221 | 372828.27 | 1300348.66 | Аналитический метод | 0.10 | Закрепление отсутствует |
| 1222 | 372465.55 | 1301111.23 | Аналитический метод | 0.10 | Закрепление отсутствует |
| 1223 | 372388.47 | 1301273.68 | Аналитический метод | 0.10 | Закрепление отсутствует |
| 1224 | 372179.96 | 1301681.54 | Аналитический метод | 0.10 | Закрепление отсутствует |
| 1225 | 372138.59 | 1301766.15 | Аналитический метод | 0.10 | Закрепление отсутствует |
| 1226 | 372030.91 | 1302006.08 | Аналитический метод | 0.10 | Закрепление отсутствует |
| 1227 | 371990.97 | 1302105.40 | Аналитический метод | 0.10 | Закрепление отсутствует |
| 1228 | 371989.93 | 1302107.67 | Аналитический метод | 0.10 | Закрепление отсутствует |
| 1229 | 371943.06 | 1302197.12 | Аналитический метод | 0.10 | Закрепление отсутствует |
| 1230 | 371855.63 | 1302555.72 | Мстод Аналитический метод | 0.10 | Закрепление отсутствует |
| 1231 | 371833.83 | 1302727.83 | Аналитический метод | 0.10 | Закрепление отсутствует |

| Обозначение характерных точек границ | Коорди Х | у таты, м У | Метод определения координат характерной точки | Средняя квадратическая погрешность положения характерной точки (Мt), м | Описание обозначения точки на местности (при наличии) |
|--|-------------|----------------|--|--|---|
| 1 | 2 | 3 | 4 | 5 | 6 |
| 1232 | 371813.62 | 1302965.45 | Аналитический | 0.10 | Закрепление |
| 1233 | 371770.51 | 1303514.10 | метод Аналитический | 0.10 | отсутствует Закрепление |
| 1234 | 371761.86 | 1303616.40 | метод Аналитический | 0.10 | отсутствует Закрепление |
| 1235 | 371763.40 | 1303918.18 | метод Аналитический | 0.10 | отсутствует Закрепление |
| 1236 | 371763.23 | 1303921.20 | метод Аналитический | 0.10 | отсутствует Закрепление |
| 1237 | 371712.49 | 1304355.50 | метод Аналитический | 0.10 | отсутствует Закрепление |
| 1238 | 371711.47 | 1304541.11 | метод Аналитический | 0.10 | отсутствует Закрепление |
| 1239 | 371725.85 | 1304737.03 | метод Аналитический | 0.10 | отсутствует Закрепление |
| 1240 | 371740.66 | 1304911.93 | метод Аналитический | 0.10 | отсутствует Закрепление |
| 1241 | 371743.69 | 1304949.41 | метод Аналитический | 0.10 | отсутствует Закрепление |
| 1242 | 371775.27 | 1305209.97 | метод Аналитический | 0.10 | отсутствует Закрепление |
| 1243 | 371805.38 | 1305246.77 | метод Аналитический | 0.10 | отсутствует Закрепление |
| 1244 | 371807.67 | 1305250.09 | метод Аналитический | 0.10 | отсутствует Закрепление отсутствует |
| 1245 | 371812.75 | 1305260.78 | метод Аналитический метод | 0.10 | Закрепление отсутствует |
| 1246 | 371796.87 | 1305269.72 | Аналитический метод | 0.10 | Закрепление отсутствует |
| 1247 | 371769.39 | 1305285.44 | Аналитический метод | 0.10 | Закрепление отсутствует |
| 1248 | 371764.90 | 1305275.94 | Аналитический метод | 0.10 | Закрепление отсутствует |
| 1249 | 371732.15 | 1305235.91 | Аналитический метод | 0.10 | Закрепление отсутствует |
| 1250 | 371729.86 | 1305232.59 | Аналитический метод | 0.10 | Закрепление отсутствует |
| 1251 | 371726.70 | 1305223.14 | Аналитический метод | 0.10 | Закрепление отсутствует |
| 1252 | 371694.19 | 1304954.91 | Аналитический метод | 0.10 | Закрепление отсутствует |
| 1253 | 371691.03 | 1304916.08 | Аналитический метод | 0.10 | Закрепление отсутствует |
| 1254 | 371676.22 | 1304741.09 | Аналитический метод | 0.10 | Закрепление отсутствует |
| 1255 | 371661.74 | 1304543.77 | Аналитический метод | 0.10 | Закрепление отсутствует |
| 1256 | 371662.70 | 1304353.84 | Аналитический метод | 0.10 | Закрепление отсутствует |

| 2. Сведения о характе | рных точках гр | аниц объекта | T | | |
|--|----------------|--------------|--|--|---|
| Обозначение характерных точек границ | Коорди | наты, м | Метод определения координат характерной точки | Средняя квадратическая погрешность положения характерной | Описание обозначения точки на местности (при наличии) |
| 1 | 2 | 3 | 4 | точки (Mt), м 5 | 6 |
| 1 | | | 4 Аналитический | | Закрепление |
| 1257 | 371662.87 | 1304351.09 | метод | 0.10 | отсутствует |
| 1258 | 371713.59 | 1303916.92 | Аналитический метод | 0.10 | Закрепление отсутствует |
| 1259 | 371712.05 | 1303615.54 | Аналитический метод | 0.10 | Закрепление отсутствует |
| 1260 | 371720.87 | 1303510.12 | Аналитический метод | 0.10 | Закрепление отсутствует |
| 1261 | 371763.98 | 1302961.47 | Аналитический метод | 0.10 | Закрепление отсутствует |
| 1262 | 371784.25 | 1302723.10 | Аналитический метод | 0.10 | Закрепление отсутствует |
| 1263 | 371806.40 | 1302548.06 | Аналитический метод | 0.10 | Закрепление отсутствует |
| 1264 | 371806.91 | 1302545.29 | Аналитический метод | 0.10 | Закрепление отсутствует |
| 1265 | 371895.40 | 1302182.36 | Аналитический метод | 0.10 | Закрепление отсутствует |
| 1266 | 371897.53 | 1302176.70 | Аналитический метод | 0.10 | Закрепление отсутствует |
| 1267 | 371945.23 | 1302085.66 | Аналитический метод | 0.10 | Закрепление отсутствует |
| 1268 | 371984.89 | 1301987.04 | Аналитический метод | 0.10 | Закрепление отсутствует |
| 1269 | 372093.32 | 1301745.38 | Аналитический метод | 0.10 | Закрепление отсутствует |
| 1270 | 372135.32 | 1301659.46 | Аналитический метод | 0.10 | Закрепление отсутствует |
| 1271 | 372343.63 | 1301251.99 | Аналитический метод | 0.10 | Закрепление отсутствует |
| 1272 | 372420.56 | 1301089.87 | Аналитический метод | 0.10 | Закрепление отсутствует |
| 1273 | 372783.34 | 1300327.17 | Аналитический метод | 0.10 | Закрепление отсутствует |
| 1274 | 372831.32 | 1300228.37 | Аналитический метод | 0.10 | Закрепление отсутствует |
| 1275 | 372873.95 | 1300141.50 | Аналитический метод | 0.10 | Закрепление отсутствует |
| 1276 | 373267.04 | 1299322.53 | Аналитический метод | 0.10 | Закрепление отсутствует |
| 1277 | 373734.26 | 1298365.20 | Аналитический метод | 0.10 | Закрепление отсутствует |
| 1278 | 373949.78 | 1297913.24 | Аналитический метод | 0.10 | Закрепление отсутствует |
| 1279 | 374163.24 | 1297470.25 | Аналитический метод | 0.10 | Закрепление отсутствует |
| 1280 | 374182.17 | 1297047.52 | Аналитический метод | 0.10 | Закрепление отсутствует |
| 1281 | 374196.46 | 1296659.88 | Аналитический метод | 0.10 | Закрепление отсутствует |

| 2. Сведения о характе | рных точках гр | аниц объекта | | | |
|--|----------------|--------------|--|---|---|
| Обозначение характерных точек границ | Коорди Х | наты, м | Метод определения координат характерной точки | Средняя квадратическая погрешность положения характерной точки (Мt), м | Описание обозначения точки на местности (при наличии) |
| 1 | 2 | 3 | 4 | 5 | 6 |
| | | | Аналитический | | Закрепление |
| 1282 | 374199.73 | 1296460.09 | метод | 0.10 | отсутствует |
| 1283 | 374217.93 | 1295939.87 | Аналитический метод | 0.10 | Закрепление отсутствует |
| 1284 | 374230.94 | 1295404.85 | Аналитический метод | 0.10 | Закрепление отсутствует |
| 1285 | 374260.74 | 1294712.97 | Аналитический метод | 0.10 | Закрепление отсутствует |
| 1286 | 374264.35 | 1294594.75 | Аналитический метод | 0.10 | Закрепление отсутствует |
| 1287 | 374265.12 | 1294579.67 | Аналитический метод | 0.10 | Закрепление отсутствует |
| 1288 | 374271.00 | 1294270.44 | Аналитический метод | 0.10 | Закрепление отсутствует |
| 1289 | 374281.56 | 1293656.59 | Аналитический метод | 0.10 | Закрепление отсутствует |
| 1290 | 374253.42 | 1293126.16 | Аналитический метод | 0.10 | Закрепление отсутствует |
| 1291 | 374237.78 | 1292766.93 | Аналитический метод | 0.10 | Закрепление отсутствует |
| 1292 | 374232.61 | 1292603.24 | Аналитический метод | 0.10 | Закрепление отсутствует |
| 1293 | 374216.76 | 1292253.10 | Аналитический метод | 0.10 | Закрепление отсутствует |
| 1294 | 374216.73 | 1292251.97 | Аналитический метод | 0.10 | Закрепление отсутствует |
| 1295 | 374217.28 | 1292246.76 | Аналитический метод | 0.10 | Закрепление отсутствует |
| 1296 | 374230.30 | 1292185.87 | Аналитический метод | 0.10 | Закрепление отсутствует |
| 1297 | 374283.60 | 1291993.86 | Аналитический метод | 0.10 | Закрепление отсутствует |
| 1298 | 374405.00 | 1291574.38 | Аналитический метод | 0.10 | Закрепление отсутствует |
| 1299 | 374466.61 | 1291276.00 | Аналитический метод | 0.10 | Закрепление отсутствует |
| 1300 | 374467.41 | 1291273.08 | Аналитический метод | 0.10 | Закрепление отсутствует |
| 1301 | 374490.40 | 1291204.92 | Аналитический метод | 0.10 | Закрепление отсутствует |
| 1302 | 374640.52 | 1290798.93 | Аналитический метод | 0.10 | Закрепление отсутствует |
| 1303 | 374776.55 | 1290436.91 | Аналитический метод | 0.10 | Закрепление отсутствует |
| 1304 | 374798.46 | 1290270.23 | Аналитический метод | 0.10 | Закрепление отсутствует |
| 1305 | 374845.94 | 1289897.89 | Аналитический метод | 0.10 | Закрепление отсутствует |
| 1306 | 374880.44 | 1289593.23 | Аналитический метод | 0.10 | Закрепление отсутствует |

| 2. Сведения о характе | рных точках гр | аниц объекта | | | |
|--|----------------|--------------|--|---|---|
| Обозначение характерных точек границ | Коорди | наты, м | Метод определения координат характерной точки | Средняя квадратическая погрешность положения характерной точки (Мt), м | Описание обозначения точки на местности (при наличии) |
| 1 | 2 | 3 | 4 | 10чки (Wit), м 5 | 6 |
| | | | Аналитический | | Закрепление |
| 1307 | 374919.34 | 1289259.12 | метод | 0.10 | отсутствует |
| 1308 | 374999.27 | 1288595.60 | Аналитический метод | 0.10 | Закрепление отсутствует |
| 1309 | 375005.64 | 1288542.25 | Аналитический метод | 0.10 | Закрепление отсутствует |
| 1310 | 375009.20 | 1288268.04 | Аналитический метод | 0.10 | Закрепление отсутствует |
| 1311 | 375007.86 | 1287765.42 | Аналитический метод | 0.10 | Закрепление отсутствует |
| 1312 | 375003.22 | 1287671.51 | Аналитический метод | 0.10 | Закрепление отсутствует |
| 1313 | 375001.14 | 1287581.47 | Аналитический метод | 0.10 | Закрепление отсутствует |
| 1314 | 374972.05 | 1287275.97 | Аналитический метод | 0.10 | Закрепление отсутствует |
| 1315 | 374934.89 | 1286833.48 | Аналитический метод | 0.10 | Закрепление отсутствует |
| 1316 | 374921.71 | 1286663.56 | Аналитический метод | 0.10 | Закрепление отсутствует |
| 1317 | 374916.65 | 1286587.95 | Аналитический метод | 0.10 | Закрепление отсутствует |
| 1318 | 374916.59 | 1286586.28 | Аналитический метод | 0.10 | Закрепление отсутствует |
| 1319 | 374917.16 | 1286580.98 | Аналитический метод | 0.10 | Закрепление отсутствует |
| 1320 | 374979.72 | 1286293.57 | Аналитический метод | 0.10 | Закрепление отсутствует |
| 1321 | 375007.54 | 1286194.59 | Аналитический метод | 0.10 | Закрепление отсутствует |
| 1322 | 375081.57 | 1285876.18 | Аналитический метод | 0.10 | Закрепление отсутствует |
| 1323 | 375154.36 | 1285496.24 | Аналитический метод | 0.10 | Закрепление отсутствует |
| 1324 | 375186.99 | 1285276.91 | Аналитический метод | 0.10 | Закрепление отсутствует |
| 1325 | 375264.98 | 1284733.76 | Аналитический метод | 0.10 | Закрепление отсутствует |
| 1326 | 375328.46 | 1284302.36 | Аналитический метод | 0.10 | Закрепление отсутствует |
| 1327 | 375360.69 | 1284072.31 | Аналитический метод | 0.10 | Закрепление отсутствует |
| 1328 | 375393.66 | 1283847.21 | Аналитический метод | 0.10 | Закрепление отсутствует |
| 1329 | 375415.02 | 1283709.59 | Аналитический метод | 0.10 | Закрепление отсутствует |
| 1330 | 375465.99 | 1283294.33 | Аналитический метод | 0.10 | Закрепление отсутствует |
| 1331 | 375532.40 | 1282894.88 | Аналитический метод | 0.10 | Закрепление отсутствует |

| 2. Сведения о характе | рных точках гр | аниц объекта | | | |
|--|----------------|--------------|--|--|---|
| Обозначение характерных точек границ | Коорди | наты, м | Метод определения координат характерной точки | Средняя квадратическая погрешность положения характерной | Описание обозначения точки на местности (при наличии) |
| | | | | точки (Mt), м | |
| 1 | 2 | 3 | 4 | 5 | 6 |
| 1332 | 375628.38 | 1282282.80 | Аналитический метод | 0.10 | Закрепление отсутствует |
| 1333 | 375719.11 | 1281722.24 | Аналитический метод | 0.10 | Закрепление отсутствует |
| 1334 | 375789.45 | 1281289.95 | Аналитический метод | 0.10 | Закрепление отсутствует |
| 1335 | 375902.39 | 1280646.83 | Аналитический метод | 0.10 | Закрепление отсутствует |
| 1336 | 375960.89 | 1280284.90 | Аналитический метод | 0.10 | Закрепление отсутствует |
| 1337 | 375989.97 | 1280103.04 | Аналитический метод | 0.10 | Закрепление отсутствует |
| 1338 | 376079.72 | 1279747.91 | Аналитический метод | 0.10 | Закрепление отсутствует |
| 1339 | 376169.31 | 1279442.47 | Аналитический метод | 0.10 | Закрепление отсутствует |
| 1340 | 376210.10 | 1279422.30 | Аналитический метод | 0.10 | Закрепление отсутствует |
| 1156 | 376228.62 | 1279411.85 | Аналитический метод | 0.10 | Закрепление отсутствует |
| 1341 | 371823.10 | 1305282.61 | Аналитический метод | 0.10 | Закрепление отсутствует |
| 1342 | 371829.77 | 1305296.67 | Аналитический метод | 0.10 | Закрепление отсутствует |
| 1343 | 371832.16 | 1305307.31 | Аналитический метод | 0.10 | Закрепление отсутствует |
| 1344 | 371828.82 | 1305319.76 | Аналитический метод | 0.10 | Закрепление отсутствует |
| 1345 | 371822.29 | 1305327.17 | Аналитический метод | 0.10 | Закрепление отсутствует |
| 1346 | 371784.07 | 1305356.08 | Аналитический метод | 0.10 | Закрепление отсутствует |
| 1347 | 371788.03 | 1305597.88 | Аналитический метод | 0.10 | Закрепление отсутствует |
| 1348 | 371790.88 | 1305928.43 | Аналитический метод | 0.10 | Закрепление отсутствует |
| 1349 | 371797.93 | 1306217.06 | Аналитический метод | 0.10 | Закрепление отсутствует |
| 1350 | 371796.72 | 1306327.57 | Аналитический метод | 0.10 | Закрепление отсутствует |
| 1351 | 371798.35 | 1306550.69 | Аналитический метод | 0.10 | Закрепление отсутствует |
| 1352 | 371829.29 | 1307309.72 | Аналитический метод | 0.10 | Закрепление отсутствует |
| 1353 | 371835.08 | 1307491.61 | Аналитический метод | 0.10 | Закрепление отсутствует |
| 1354 | 371858.83 | 1307837.16 | Аналитический метод | 0.10 | Закрепление отсутствует |
| 1355 | 371868.15 | 1307961.54 | Аналитический метод | 0.10 | Закрепление отсутствует |

| 2. Сведения о характе | рных точках гр | аниц объекта | | | |
|--|----------------|--------------|--|--|---|
| Обозначение характерных точек границ | Коорди | наты, м | Метод определения координат характерной точки | Средняя квадратическая погрешность положения характерной | Описание обозначения точки на местности (при наличии) |
| 1 | 2 | 3 | 4 | точки (Mt), м 5 | 6 |
| | | | А налитический | | Закрепление |
| 1356 | 371912.89 | 1308510.92 | метод | 0.10 | отсутствует |
| 1357 | 371933.42 | 1308686.54 | Аналитический метод | 0.10 | Закрепление отсутствует |
| 1358 | 371958.62 | 1308970.67 | Аналитический метод | 0.10 | Закрепление отсутствует |
| 1359 | 371981.84 | 1309233.75 | Аналитический метод | 0.10 | Закрепление отсутствует |
| 1360 | 372045.52 | 1309449.97 | Аналитический метод | 0.10 | Закрепление отсутствует |
| 1361 | 372080.42 | 1309568.80 | Аналитический метод | 0.10 | Закрепление отсутствует |
| 1362 | 372136.30 | 1309762.31 | Аналитический метод | 0.10 | Закрепление отсутствует |
| 1363 | 372137.20 | 1309767.20 | Аналитический метод | 0.10 | Закрепление отсутствует |
| 1364 | 372138.69 | 1309785.48 | Аналитический метод | 0.10 | Закрепление отсутствует |
| 1365 | 372138.77 | 1309787.50 | Аналитический метод | 0.10 | Закрепление отсутствует |
| 1366 | 372138.56 | 1309790.73 | Аналитический метод | 0.10 | Закрепление отсутствует |
| 1367 | 372122.30 | 1309914.87 | Аналитический метод | 0.10 | Закрепление отсутствует |
| 1368 | 372090.31 | 1310139.75 | Аналитический метод | 0.10 | Закрепление отсутствует |
| 1369 | 372093.84 | 1310157.23 | Аналитический метод | 0.10 | Закрепление отсутствует |
| 1370 | 372125.76 | 1310255.78 | Аналитический метод | 0.10 | Закрепление отсутствует |
| 1371 | 372126.97 | 1310263.45 | Аналитический метод | 0.10 | Закрепление отсутствует |
| 1372 | 372123.63 | 1310275.90 | Аналитический метод | 0.10 | Закрепление отсутствует |
| 1373 | 372119.23 | 1310281.49 | Аналитический метод | 0.10 | Закрепление отсутствует |
| 1374 | 372083.83 | 1310315.17 | Аналитический метод | 0.10 | Закрепление отсутствует |
| 1375 | 372058.73 | 1310270.31 | Аналитический метод | 0.10 | Закрепление отсутствует |
| 1376 | 372073.55 | 1310256.21 | Аналитический метод | 0.10 | Закрепление отсутствует |
| 1377 | 372046.02 | 1310171.22 | Аналитический метод | 0.10 | Закрепление отсутствует |
| 1378 | 372045.30 | 1310168.47 | Аналитический метод | 0.10 | Закрепление отсутствует |
| 1379 | 372040.65 | 1310145.40 | Аналитический метод | 0.10 | Закрепление отсутствует |
| 1380 | 372040.16 | 1310140.48 | Аналитический метод | 0.10 | Закрепление отсутствует |

| Обозначение характерных точек границ | Коорди Х | у наты, м Y | Метод определения координат характерной точки | Средняя квадратическая погрешность положения характерной точки (Мt), м | Описание обозначения точки на местности (при наличии) |
|--|-------------|----------------|--|--|---|
| 1 | 2 | 3 | 4 | 5 | 6 |
| 1381 | 372040.41 | 1310136.97 | Аналитический метод | 0.10 | Закрепление отсутствует |
| 1382 | 372072.94 | 1309908.26 | Аналитический метод | 0.10 | Закрепление отсутствует |
| 1383 | 372088.84 | 1309786.89 | Аналитический метод | 0.10 | Закрепление отсутствует |
| 1384 | 372087.76 | 1309773.73 | Аналитический метод | 0.10 | Закрепление отсутствует |
| 1385 | 372032.62 | 1309582.78 | Аналитический метод | 0.10 | Закрепление отсутствует |
| 1386 | 371933.36 | 1309245.44 | Аналитический метод | 0.10 | Закрепление отсутствует |
| 1387 | 371932.45 | 1309240.60 | Аналитический метод | 0.10 | Закрепление отсутствует |
| 1388 | 371909.02 | 1308975.06 | Аналитический метод | 0.10 | Закрепление отсутствует |
| 1389 | 371883.92 | 1308691.98 | Аналитический метод | 0.10 | Закрепление отсутствует |
| 1390 | 371863.38 | 1308516.27 | Аналитический метод | 0.10 | Закрепление отсутствует |
| 1391 | 371818.51 | 1307965.50 | Аналитический метод | 0.10 | Закрепление отсутствует |
| 1392 | 371809.16 | 1307840.80 | Аналитический метод | 0.10 | Закрепление отсутствует |
| 1393 | 371785.37 | 1307494.57 | Аналитический метод | 0.10 | Закрепление отсутствует |
| 1394 | 371779.53 | 1307311.63 | Аналитический метод | 0.10 | Закрепление отсутствует |
| 1395 | 371748.57 | 1306552.31 | Аналитический метод | 0.10 | Закрепление отсутствует |
| 1396 | 371746.92 | 1306327.70 | Аналитический метод | 0.10 | Закрепление отсутствует |
| 1397 | 371748.14 | 1306217.84 | Аналитический метод | 0.10 | Закрепление отсутствует |
| 1398 | 371741.09 | 1305929.45 | Аналитический метод | 0.10 | Закрепление отсутствует |
| 1399 | 371738.23 | 1305598.60 | Аналитический метод | 0.10 | Закрепление отсутствует |
| 1400 | 371734.07 | 1305344.26 | Аналитический метод | 0.10 | Закрепление отсутствует |
| 1401 | 371737.08 | 1305332.67 | Аналитический метод | 0.10 | Закрепление отсутствует |
| 1402 | 371743.35 | 1305328.93 | Аналитический метод | 0.10 | Закрепление отсутствует |
| 1403 | 371766.47 | 1305315.16 | Аналитический метод | 0.10 | Закрепление отсутствует |
| 1404 | 371784.55 | 1305304.38 | Аналитический метод | 0.10 | Закрепление отсутствует |
| 1405 | 371785.25 | 1305303.98 | Аналитический метод | 0.10 | Закрепление отсутствует |

| 2. Сведения о характе | рных точках гр | аниц объекта | | | |
|--|----------------|--------------|--|--|---|
| Обозначение характерных точек границ | Коорди | наты, м | Метод определения координат характерной точки | Средняя квадратическая погрешность положения характерной | Описание обозначения точки на местности (при наличии) |
| 1 | 2 | 3 | 4 | точки (Mt), м 5 | 6 |
| 1 | | | А налитический | | Закрепление |
| 1406 | 371813.81 | 1305287.40 | метод | 0.10 | отсутствует |
| 1341 | 371823.10 | 1305282.61 | Аналитический метод | 0.10 | Закрепление отсутствует |
| 1407 | 372041.58 | 1310286.63 | Аналитический метод | 0.10 | Закрепление отсутствует |
| 1408 | 372066.60 | 1310331.56 | Аналитический метод | 0.10 | Закрепление отсутствует |
| 1409 | 372055.79 | 1310341.84 | Аналитический метод | 0.10 | Закрепление отсутствует |
| 1410 | 371970.73 | 1310881.80 | Аналитический метод | 0.10 | Закрепление отсутствует |
| 1411 | 371926.52 | 1311180.23 | Аналитический метод | 0.10 | Закрепление отсутствует |
| 1412 | 371888.72 | 1311421.76 | Аналитический метод | 0.10 | Закрепление отсутствует |
| 1413 | 371830.51 | 1311819.89 | Аналитический метод | 0.10 | Закрепление отсутствует |
| 1414 | 371792.68 | 1312031.63 | Аналитический метод | 0.10 | Закрепление отсутствует |
| 1415 | 371789.48 | 1312073.06 | Аналитический метод | 0.10 | Закрепление отсутствует |
| 1416 | 371717.94 | 1312516.74 | Аналитический метод | 0.10 | Закрепление отсутствует |
| 1417 | 371723.97 | 1312557.78 | Аналитический метод | 0.10 | Закрепление отсутствует |
| 1418 | 371793.25 | 1313030.01 | Аналитический метод | 0.10 | Закрепление отсутствует |
| 1419 | 371822.94 | 1313256.36 | Аналитический метод | 0.10 | Закрепление отсутствует |
| 1420 | 371834.59 | 1313556.98 | Аналитический метод | 0.10 | Закрепление отсутствует |
| 1421 | 371884.39 | 1313627.13 | Аналитический метод | 0.10 | Закрепление отсутствует |
| 1422 | 371885.65 | 1313629.09 | Аналитический метод | 0.10 | Закрепление отсутствует |
| 1423 | 371888.97 | 1313640.65 | Аналитический метод | 0.10 | Закрепление отсутствует |
| 1424 | 371889.57 | 1313657.46 | Аналитический метод | 0.10 | Закрепление отсутствует |
| 1425 | 371889.51 | 1313680.28 | Аналитический метод | 0.10 | Закрепление отсутствует |
| 1426 | 371891.97 | 1313713.00 | Аналитический метод | 0.10 | Закрепление отсутствует |
| 1427 | 371892.04 | 1313714.86 | Аналитический метод | 0.10 | Закрепление отсутствует |
| 1428 | 371891.83 | 1313718.07 | Аналитический метод | 0.10 | Закрепление отсутствует |
| 1429 | 371880.46 | 1313805.59 | Аналитический метод | 0.10 | Закрепление отсутствует |

| 2. Сведения о характе | рных точках гр | аниц объекта | | | |
|--|----------------|--------------|--|--|---|
| Обозначение характерных точек границ | Коорди Х | наты, м | Метод определения координат характерной точки | Средняя квадратическая погрешность положения характерной точки (Мt), м | Описание обозначения точки на местности (при наличии) |
| 1 | 2 | 3 | 4 | 5 | 6 |
| 1430 | 371879.54 | 1313809.80 | Аналитический | 0.10 | Закрепление |
| 1431 | 371867.59 | 1313848.09 | метод Аналитический | 0.10 | отсутствует Закрепление |
| 1432 | 371857.57 | 1314089.13 | метод Аналитический | 0.10 | отсутствует Закрепление |
| 1433 | 371800.47 | 1316991.79 | метод Аналитический | 0.10 | отсутствует Закрепление |
| 1434 | 371775.08 | 1318167.31 | метод Аналитический метод | 0.10 | отсутствует Закрепление отсутствует |
| 1435 | 371773.37 | 1318371.36 | Аналитический метод | 0.10 | Закрепление отсутствует |
| 1436 | 371753.31 | 1318811.15 | Аналитический метод | 0.10 | Закрепление отсутствует |
| 1437 | 371751.26 | 1318819.97 | Аналитический метод | 0.10 | Закрепление отсутствует |
| 1438 | 371633.63 | 1319089.56 | Аналитический метод | 0.10 | Закрепление отсутствует |
| 1439 | 371629.93 | 1319097.94 | Аналитический метод | 0.10 | Закрепление отсутствует |
| 1440 | 371624.33 | 1319094.11 | Аналитический метод | 0.10 | Закрепление отсутствует |
| 1441 | 371586.32 | 1319073.41 | Аналитический метод | 0.10 | Закрепление отсутствует |
| 1442 | 371588.01 | 1319069.59 | Аналитический метод | 0.10 | Закрепление отсутствует |
| 1443 | 371703.78 | 1318804.27 | Аналитический метод | 0.10 | Закрепление отсутствует |
| 1444 | 371723.57 | 1318370.48 | Аналитический метод | 0.10 | Закрепление отсутствует |
| 1445 | 371725.28 | 1318166.73 | Аналитический метод | 0.10 | Закрепление отсутствует |
| 1446 | 371750.68 | 1316990.79 | Аналитический метод | 0.10 | Закрепление отсутствует |
| 1447 | 371807.78 | 1314087.88 | Аналитический метод | 0.10 | Закрепление отсутствует |
| 1448 | 371817.97 | 1313842.76 | Аналитический метод | 0.10 | Закрепление отсутствует |
| 1449 | 371819.08 | 1313836.37 | Аналитический метод | 0.10 | Закрепление отсутствует |
| 1450 | 371831.36 | 1313797.03 | Аналитический метод | 0.10 | Закрепление отсутствует |
| 1451 | 371842.12 | 1313714.18 | Аналитический метод | 0.10 | Закрепление отсутствует |
| 1452 | 371839.78 | 1313683.03 | Аналитический метод | 0.10 | Закрепление отсутствует |
| 1453 | 371839.79 | 1313658.75 | Аналитический метод | 0.10 | Закрепление отсутствует |
| 1454 | 371839.47 | 1313649.88 | Аналитический метод | 0.10 | Закрепление отсутствует |

| 2. Сведения о характе | рных точках гр | аниц объекта | | | |
|--|----------------------|--------------|--|--|---|
| Обозначение характерных точек границ | Координаты, м Х Y | | Метод определения координат характерной точки | Средняя квадратическая погрешность положения характерной точки (Мt), м | Описание обозначения точки на местности (при наличии) |
| 1 | 2 | 3 | 4 | 5 | 6 |
| 1455 | 371789.69 | 1313579.76 | Аналитический | 0.10 | Закрепление |
| 1456 | 371788.43 | 1313577.80 | метод Аналитический | 0.10 | отсутствует Закрепление |
| 1457 | 371785.11 | 1313566.30 | метод Аналитический | 0.10 | отсутствует Закрепление |
| 1437 | 3/1/03.11 | 1313300.30 | метод Аналитический | 0.10 | отсутствует |
| 1458 | 371773.41 | 1313261.70 | метод | 0.10 | Закрепление отсутствует |
| 1459 | 371743.95 | 1313037.06 | Аналитический метод | 0.10 | Закрепление отсутствует |
| 1460 | 371668.11 | 1312520.17 | Аналитический метод | 0.10 | Закрепление отсутствует |
| 1461 | 371667.85 | 1312516.56 | Аналитический | 0.10 | Закрепление |
| 1462 | 371668.17 | 1312512.59 | метод Аналитический | 0.10 | отсутствует Закрепление |
| 1463 | 371739.90 | 1312068.19 | метод Аналитический | 0.10 | отсутствует Закрепление |
| | | | метод Аналитический | | отсутствует Закрепление |
| 1464 | 371743.12 | 1312026.55 | метод | 0.10 | отсутствует |
| 1465 | 371743.44 | 1312024.09 | Аналитический метод | 0.10 | Закрепление отсутствует |
| 1466 | 371781.29 | 1311812.30 | Аналитический метод | 0.10 | Закрепление отсутствует |
| 1467 | 371839.46 | 1311414.43 | Аналитический метод | 0.10 | Закрепление отсутствует |
| 1468 | 371877.27 | 1311172.83 | Аналитический | 0.10 | Закрепление |
| 1469 | 371921.49 | 1310874.39 | метод Аналитический | 0.10 | отсутствует Закрепление |
| | | | метод Аналитический | | отсутствует Закрепление |
| 1470 | 372007.91 | 1310325.75 | метод | 0.10 | отсутствует |
| 1471 | 372010.95 | 1310317.17 | Аналитический метод | 0.10 | Закрепление отсутствует |
| 1472 | 372015.35 | 1310311.58 | Аналитический метод | 0.10 | Закрепление отсутствует |
| 1407 | 372041.58 | 1310286.63 | Аналитический метод | 0.10 | Закрепление отсутствует |
| 1473 | 371578.20 | 1319091.76 | Аналитический | 0.10 | Закрепление |
| 1474 | 371613.87 | 1319111.19 | метод Аналитический | 0.10 | отсутствует Закрепление |
| 1475 | 371621.70 | 1319116.54 | метод Аналитический | 0.10 | отсутствует Закрепление |
| | | | метод Аналитический | | отсутствует Закрепление |
| 1476 | 371549.78 | 1319279.16 | метод Аналитический | 0.10 | отсутствует Закрепление |
| 1477 | 371548.57 | 1319281.54 | метод | 0.10 | отсутствует |
| 1478 | 371539.74 | 1319290.49 | Аналитический метод | 0.10 | Закрепление отсутствует |

| Обозначение | Координаты, м | | Метод определения | Средняя квадратическая погрешность | Описание обозначения | |
|---|---------------|----------------|--------------------------------|---|--|--|
| характерных точек границ | X | Y | координат характерной точки | положения характерной точки (Mt), м | точки на местности (при наличии) | |
| 1 | 2 | 3 | 4 | 5 | 6 | |
| 1479 | 371522.22 | 1319300.91 | Аналитический метод | 1 0.10 | | |
| 1480 | 371507.35 | 1319331.27 | Аналитический метод | 0.10 | Закрепление отсутствует | |
| 1481 | 371492.48 | 1319361.63 | Аналитический метод | 0.10 | Закрепление отсутствует | |
| 1482 | 371482.73 | 1319356.86 | Аналитический метод | 0.10 | Закрепление отсутствует | |
| 1483 | 371470.12 | 1319350.68 | Аналитический метод | 0.10 | Закрепление отсутствует | |
| 1484 | 371464.46 | 1319347.91 | Аналитический метод | 0.10 | Закрепление отсутствует | |
| 1485 | 371457.08 | 1319344.29 | Аналитический метод | 0.10 | Закрепление отсутствует | |
| 1486 | 371447.76 | 1319339.73 | Аналитический метод | 0.10 | Закрепление отсутствует | |
| 1487 | 371464.26 | 1319306.04 | Аналитический метод | 0.10 | Закрепление отсутствует | |
| 1488 | 371480.76 | 1319272.35 | Аналитический метод | 0.10 | Закрепление отсутствует | |
| 1489 | 371481.56 | 1319270.85 | Аналитический метод | 0.10 | Закрепление отсутствует | |
| 1490 | 371490.39 | 1319261.90 | Аналитический метод | 0.10 | Закрепление отсутствует | |
| 1491 | 371507.45 | 1319251.75 | Аналитический метод | 0.10 | Закрепление отсутствует | |
| 1473 | 371578.20 | 1319091.76 | Аналитический метод | 0.10 | Закрепление отсутствует | |
| 3. Сведения о характ | ерных точках | части (частей) | границы объекта | | | |
| Обозначение характерных точек части границы | Координаты, м | | Метод определения | Средняя квадратическая погрешность | Описание обозначения точки на | |
| | X | Y | координат характерной точки | положения характерной точки (Mt), м | местности (при наличии) | |
| 1 | 2 | 3 | 4 | 5 | 6 | |
| - | - | - | - | - | _ | |

Раздел 3

Сведения о местоположении измененных (уточненных) границ объекта


- 1. Система координат -
- 2. Сведения о характерных точках границ объекта

| Обозначение характерных - точек границ | Существующие координаты, м | | Измененные (уточненные) координаты, м | | Метод определения | Средняя квадратическая | Описание обозначения точки на |
|--|-------------------------------|---|---|---|-----------------------------------|--|-------------------------------------|
| | X | Y | X | Y | координат характерной точки | погрешность положения характерной точки (Mt), м | местности (при наличии) |
| 1 | 2 | 3 | 4 | 5 | 6 | 7 | 8 |
| - | - | - | - | - | - | - | |

3. Сведения о характерных точках части (частей) границы объекта

| Обозначение характерных | Существующие координаты, м | | Измененные (уточненные) координаты, м | | Метод определения | Средняя квадратическая погрешность | Описание обозначения точки на |
|----------------------------|-------------------------------|---|---|---|-----------------------------------|---|-------------------------------|
| точек части границы | X | Y | X | Y | координат характерной точки | положения характерной точки (Mt), м | местности (при наличии) |
| 1 | 2 | 3 | 4 | 5 | 6 | 7 | 8 |
| - | - | - | - | - | - | - | |

Схема расположения границ публичного сервитута. Обзорный лист.

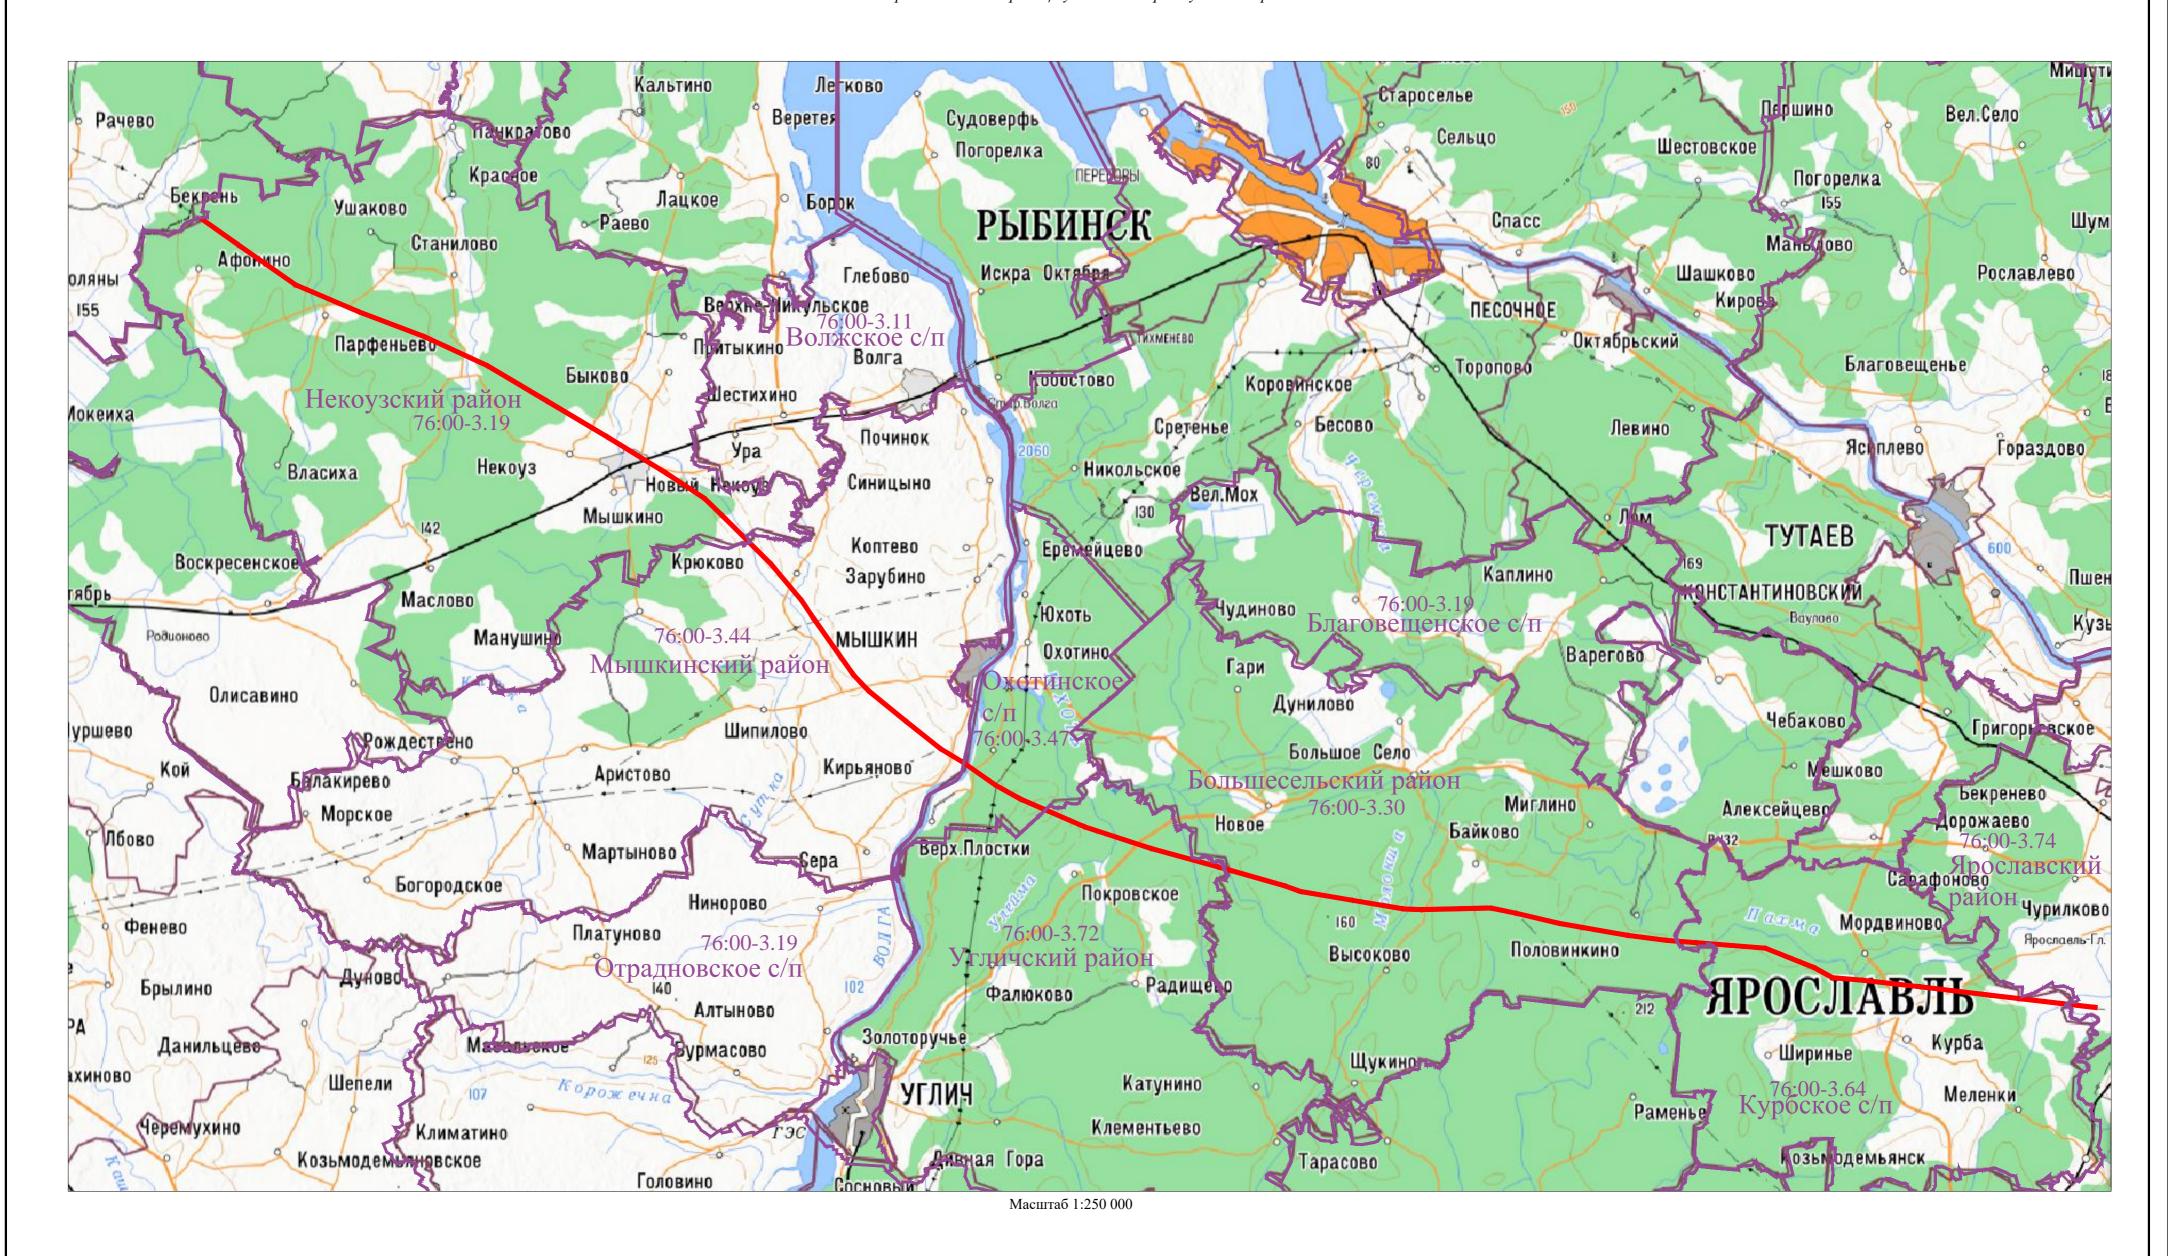

Условные обозначения:

границы территориальных зон, муниципальных образований, населенных пунктов

76:00-3.19 -обозначение территориальных зон, муниципальных образований, границ населенных пунктов

-проектная граница устанавливаемого публичного сервитута

Публичный сервитут в целях эксплуатации магистрального нефтепродуктопровода федерального значения "Магистральный нефтепродуктопровод "Ярославль-Приморск 2" 3-146 км"

Схема расположения границ публичного сервитута Лист №1 MHГК 76:08:050501:11 76:08:050501:11 76:08:050101:215 ЕЗП 76:08:000000:11 E3Π 76:08:000000:115 E3Π 76:08:000000:115


Масштаб 1:10000 Линия сводки с листом 2 Условные обозначения:

76:08:050501:11 -кадастровый номер земельного участка по сведениям ЕГРН, входящего в устанавливаемый публичный сервитут

6:00:000000:245 -кадастровый номер магистрального нефтепродуктопровода "Ярославль-Приморск 2" 3-146 км 76:08:050501 -номер кадастрового квартала по сведениям ЕГРН

- 76:00-3.19 -обозначение территориальных зон, муниципальных образований, границ населенных пунктов
 - -граница земельного участка по сведениям ЕГРН, входящего в устанавливаемый публичный сервитут
 - -проектная граница устанавливаемого публичного сервитута
 - -граница кадастрового квартала
 - -границы территориальных зон, муниципальных образований, населенных пунктов

Публичный сервитут в целях эксплуатации магистрального нефтепродуктопровода федерального значения "Магистральный нефтепродуктопровод "Ярославль-Приморск 2" 3-146 км"

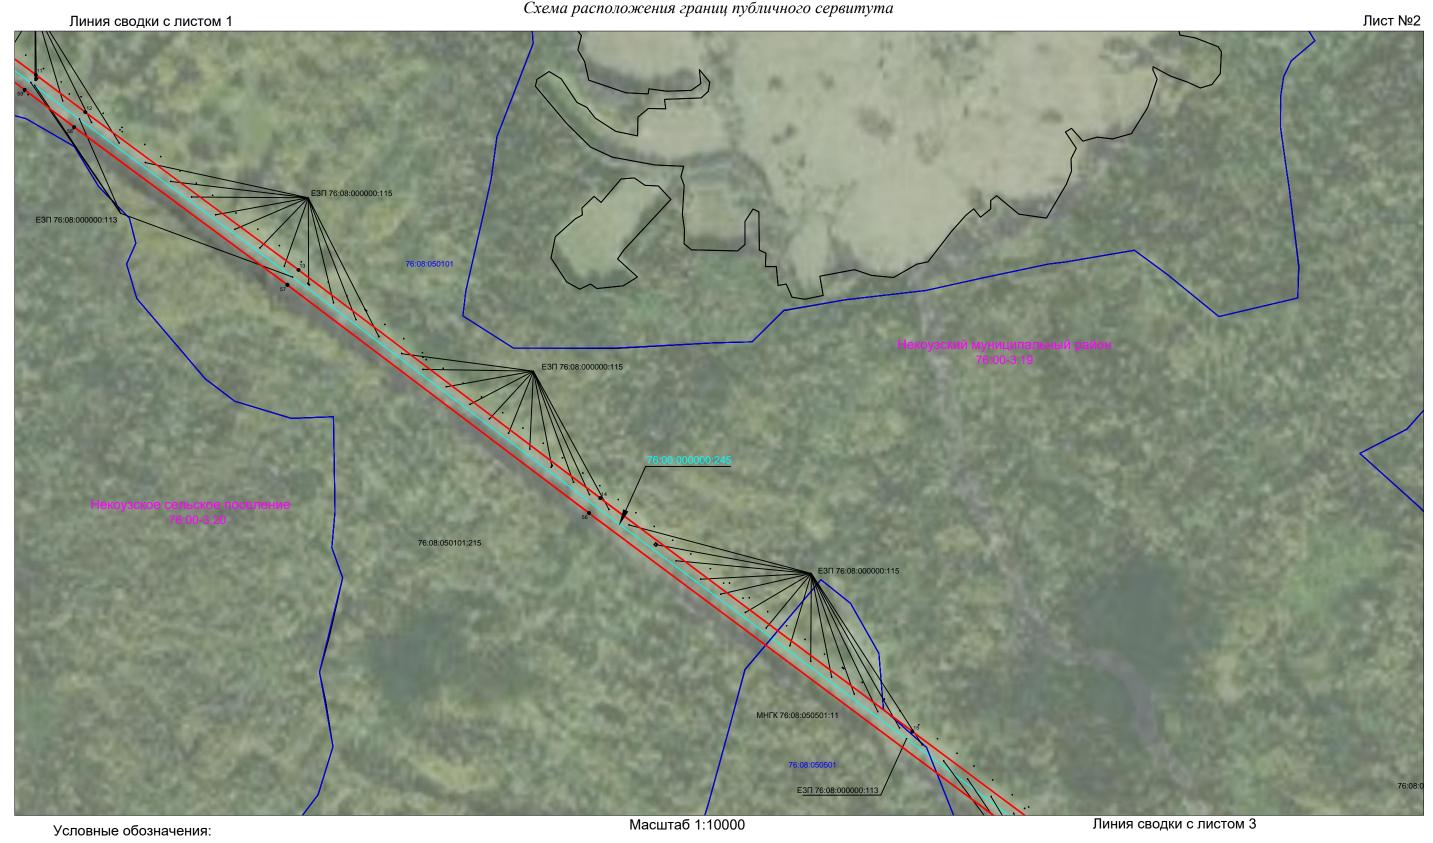


76:08:050501:11 -кадастровый номер земельного участка по сведениям ЕГРН, входящего в устанавливаемый публичный сервитут

6:00:000000:245 -кадастровый номер магистрального нефтепродуктопровода "Ярославль-Приморск 2" 3-146 км 76:08:050501 -номер кадастрового квартала по сведениям ЕГРН

76:00-3.19 -обозначение территориальных зон, муниципальных образований, границ населенных пунктов

- -граница земельного участка по сведениям ЕГРН, входящего в устанавливаемый публичный сервитут
- -проектная граница устанавливаемого публичного сервитута
- -граница кадастрового квартала
- -границы территориальных зон, муниципальных образований, населенных пунктов
- -контур магистрального нефтепродуктопровода "Ярославль-Приморск 2" 3-146 км -характерная вновь образованная точка границы публичного сервитута

Публичный сервитут в целях эксплуатации магистрального нефтепродуктопровода федерального значения "Магистральный нефтепродуктопровод "Ярославль-Приморск 2" 3-146 км"

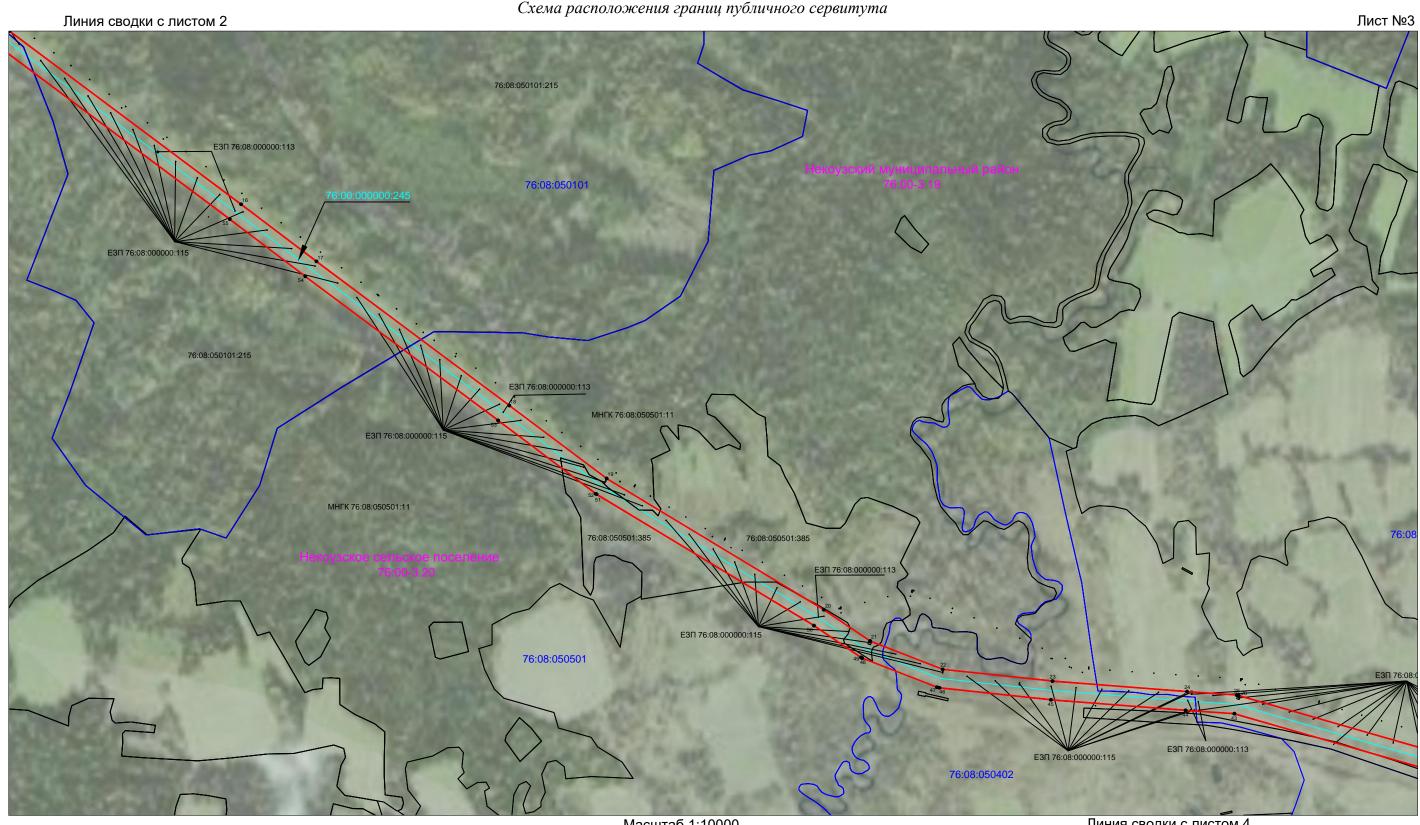

Условные обозначения: Масштаб 1:10000 Линия сводки с листом 4


76:08:050501:11 -кадастровый номер земельного участка по сведениям ЕГРН, входящего в устанавливаемый публичный сервитут

76:00:000000:245 -кадастровый номер магистрального нефтепродуктопровода "Ярославль-Приморск 2" 3-146 км

76:08:050501 -номер кадастрового квартала по сведениям ЕГРН

- 76:00-3.19 -обозначение территориальных зон, муниципальных образований, границ населенных пунктов
 - -граница земельного участка по сведениям ЕГРН, входящего в устанавливаемый публичный сервитут
 - -проектная граница устанавливаемого публичного сервитута
 - --- -граница кадастрового квартала
 - -границы территориальных зон, муниципальных образований, населенных пунктов
 - контур магистрального нефтепродуктопровода "Ярославль-Приморск 2" 3-146 км
 - 5 - - характерная вновь образованная точка границы публичного сервитута

Публичный сервитут в целях эксплуатации магистрального нефтепродуктопровода федерального значения "Магистральный нефтепродуктопровод "Ярославль-Приморск 2" 3-146 км"

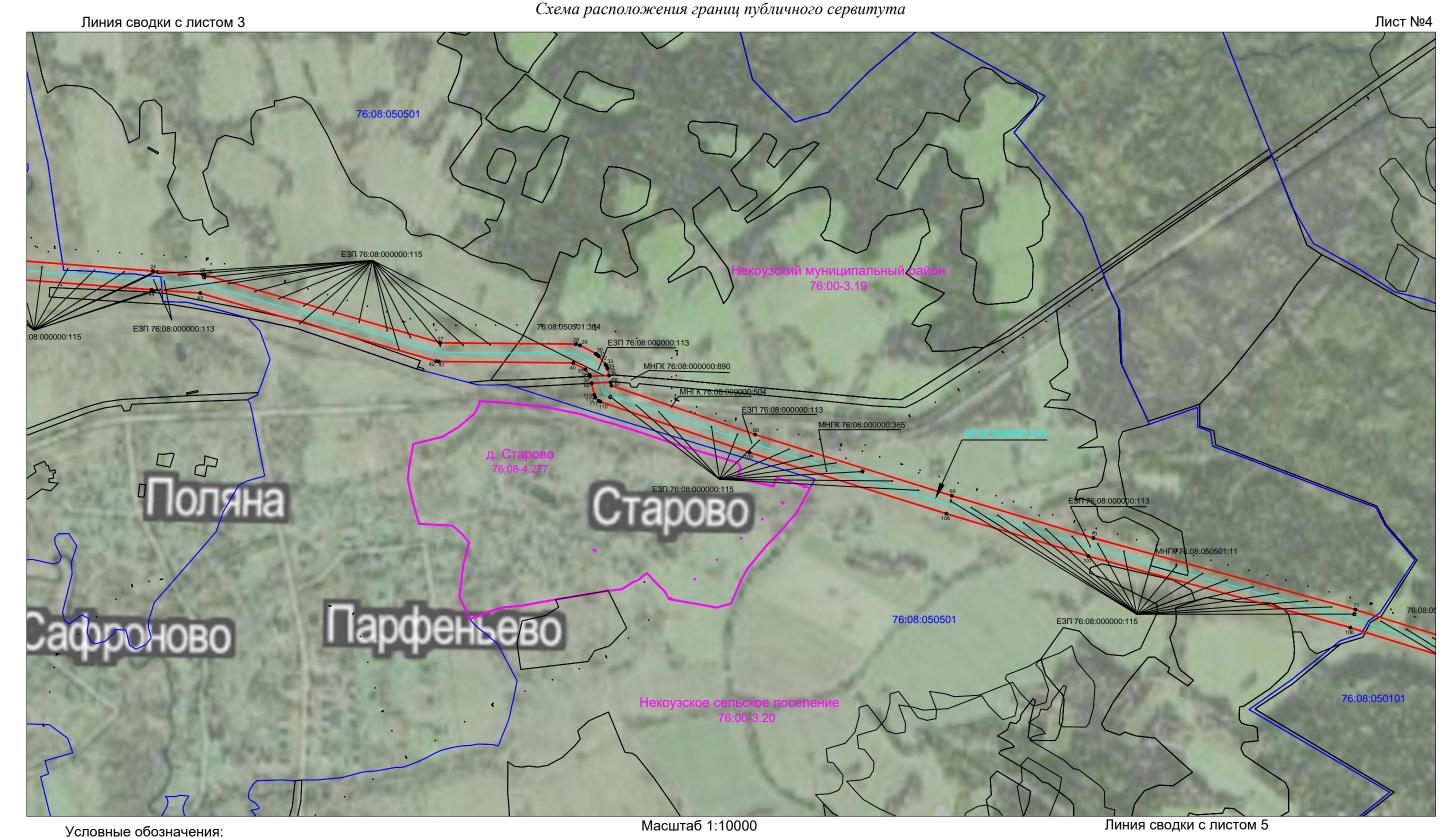


76:08:050501:11 -кадастровый номер земельного участка по сведениям ЕГРН, входящего в устанавливаемый публичный сервитут

6:00:000000:245 -кадастровый номер магистрального нефтепродуктопровода "Ярославль-Приморск 2" 3-146 км 76:08:050501 -номер кадастрового квартала по сведениям ЕГРН

- 76:00-3.19 -обозначение территориальных зон, муниципальных образований, границ населенных пунктов —— -граница земельного участка по сведениям ЕГРН, входящего в устанавливаемый публичный сервитут

 - -проектная граница устанавливаемого публичного сервитута
 - -граница кадастрового квартала
 - -границы территориальных зон, муниципальных образований, населенных пунктов
 - -контур магистрального нефтепродуктопровода "Ярославль-Приморск 2" 3-146 км -характерная вновь образованная точка границы публичного сервитута


Публичный сервитут в целях эксплуатации магистрального нефтепродуктопровода федерального значения "Магистральный нефтепродуктопровод "Ярославль-Приморск 2" 3-146 км"

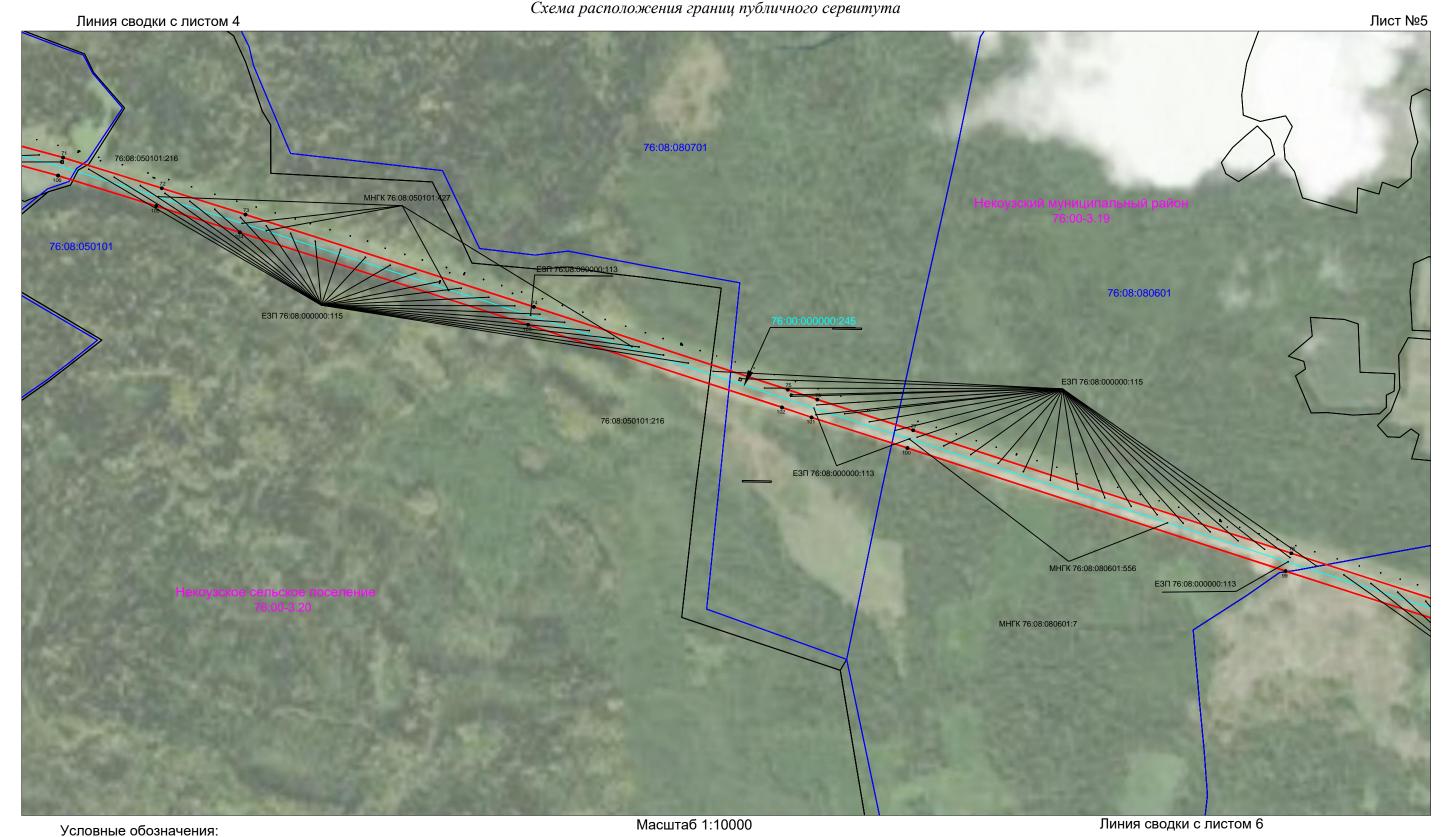

76:08:050501:11 -кадастровый номер земельного участка по сведениям ЕГРН, входящего в устанавливаемый публичный сервитут 6:00:000000:245 -кадастровый номер магистрального нефтепродуктопровода "Ярославль-Приморск 2" 3-146 км 76:08:050501 -номер кадастрового квартала по сведениям ЕГРН

- 76:00-3.19 -обозначение территориальных зон, муниципальных образований, границ населенных пунктов
 - -граница земельного участка по сведениям ЕГРН, входящего в устанавливаемый публичный сервитут
 - -проектная граница устанавливаемого публичного сервитута
 - -граница кадастрового квартала
 - -границы территориальных зон, муниципальных образований, населенных пунктов
 - -контур магистрального нефтепродуктопровода "Ярославль-Приморск 2" 3-146 км -характерная вновь образованная точка границы публичного сервитута

Публичный сервитут в целях эксплуатации магистрального нефтепродуктопровода федерального значения "Магистральный нефтепродуктопровод "Ярославль-Приморск 2" 3-146 км"

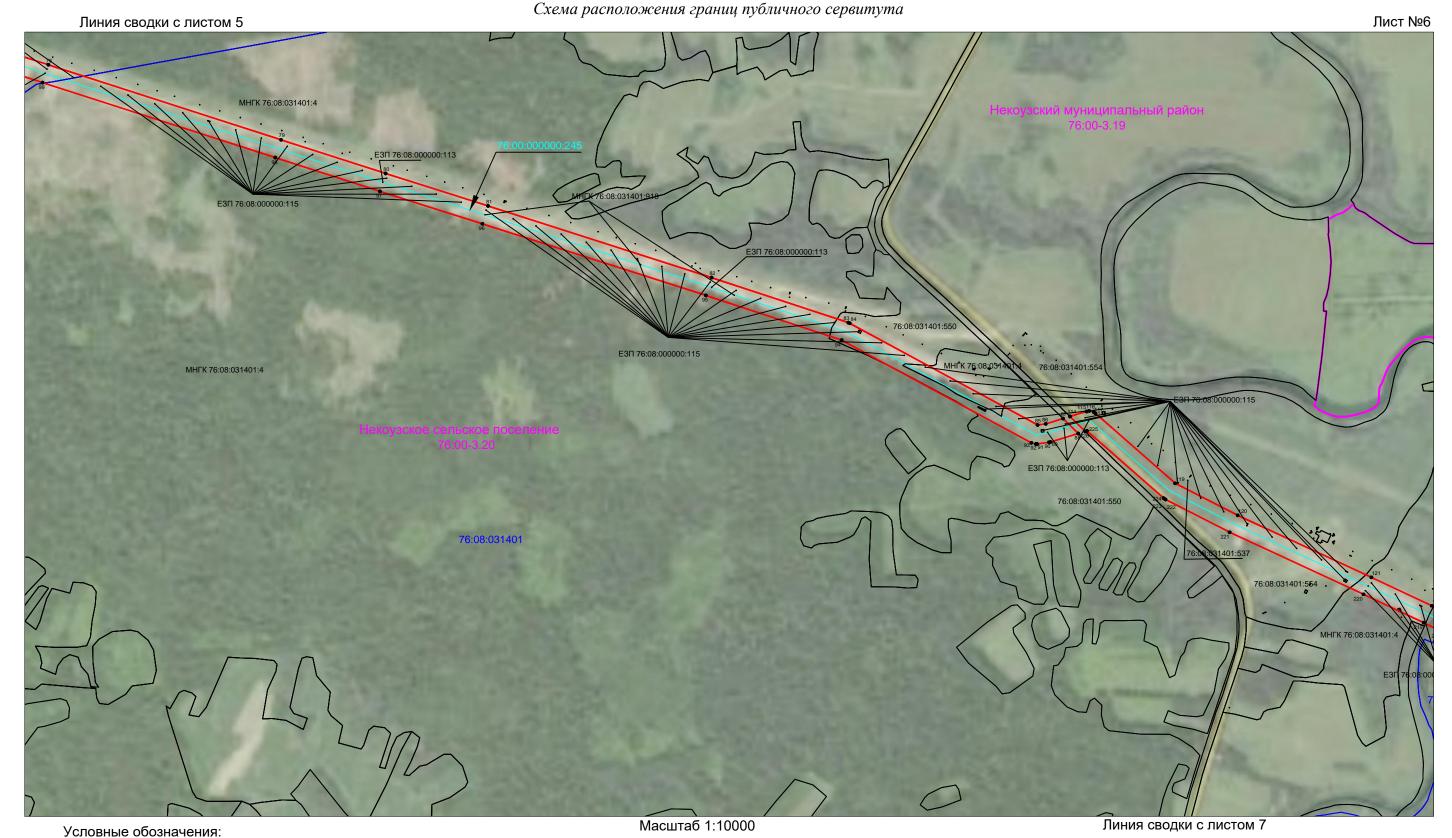


76:08:050501:11 -кадастровый номер земельного участка по сведениям ЕГРН, входящего в устанавливаемый публичный сервитут

6:00:000000:245 -кадастровый номер магистрального нефтепродуктопровода "Ярославль-Приморск 2" 3-146 км 76:08:050501 -номер кадастрового квартала по сведениям ЕГРН

- 76:00-3.19 -обозначение территориальных зон, муниципальных образований, границ населенных пунктов
 - -граница земельного участка по сведениям ЕГРН, входящего в устанавливаемый публичный сервитут
 - -проектная граница устанавливаемого публичного сервитута
 - -граница кадастрового квартала
 - -границы территориальных зон, муниципальных образований, населенных пунктов
 - -контур магистрального нефтепродуктопровода "Ярославль-Приморск 2" 3-146 км
 - 5 - - характерная вновь образованная точка границы публичного сервитута


Публичный сервитут в целях эксплуатации магистрального нефтепродуктопровода федерального значения "Магистральный нефтепродуктопровод "Ярославль-Приморск 2" 3-146 км"

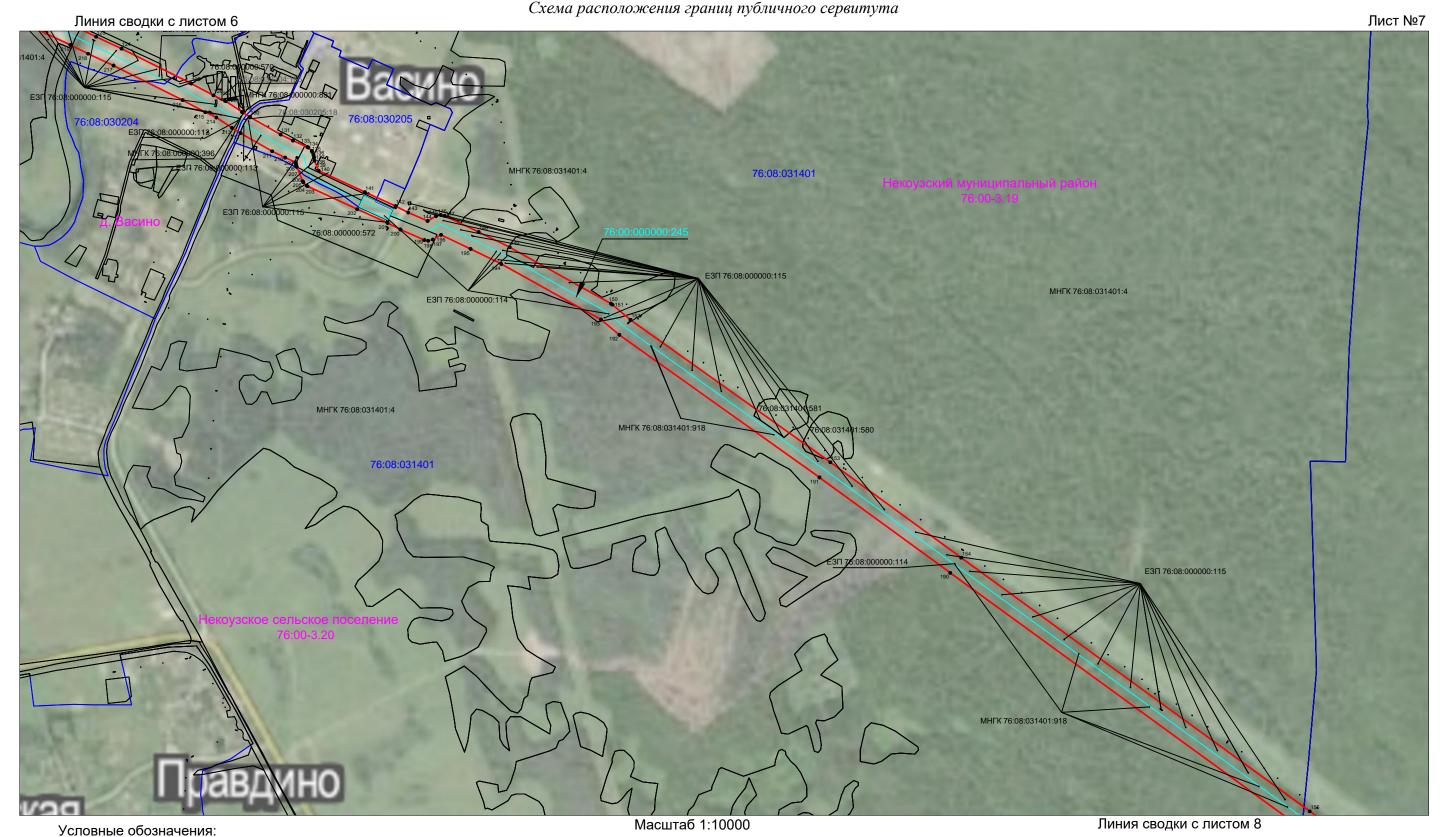

76:08:050501:11 -кадастровый номер земельного участка по сведениям ЕГРН, входящего в устанавливаемый публичный сервитут 6:00:000000:245 -кадастровый номер магистрального нефтепродуктопровода "Ярославль-Приморск 2" 3-146 км 76:08:050501 -номер кадастрового квартала по сведениям ЕГРН

- 76:00-3.19 -обозначение территориальных зон, муниципальных образований, границ населенных пунктов
 - -граница земельного участка по сведениям ЕГРН, входящего в устанавливаемый публичный сервитут
 - -проектная граница устанавливаемого публичного сервитута
 - -граница кадастрового квартала
 - -границы территориальных зон, муниципальных образований, населенных пунктов
 - -контур магистрального нефтепродуктопровода "Ярославль-Приморск 2" 3-146 км -характерная вновь образованная точка границы публичного сервитута

Публичный сервитут в целях эксплуатации магистрального нефтепродуктопровода федерального значения "Магистральный нефтепродуктопровод "Ярославль-Приморск 2" 3-146 км"

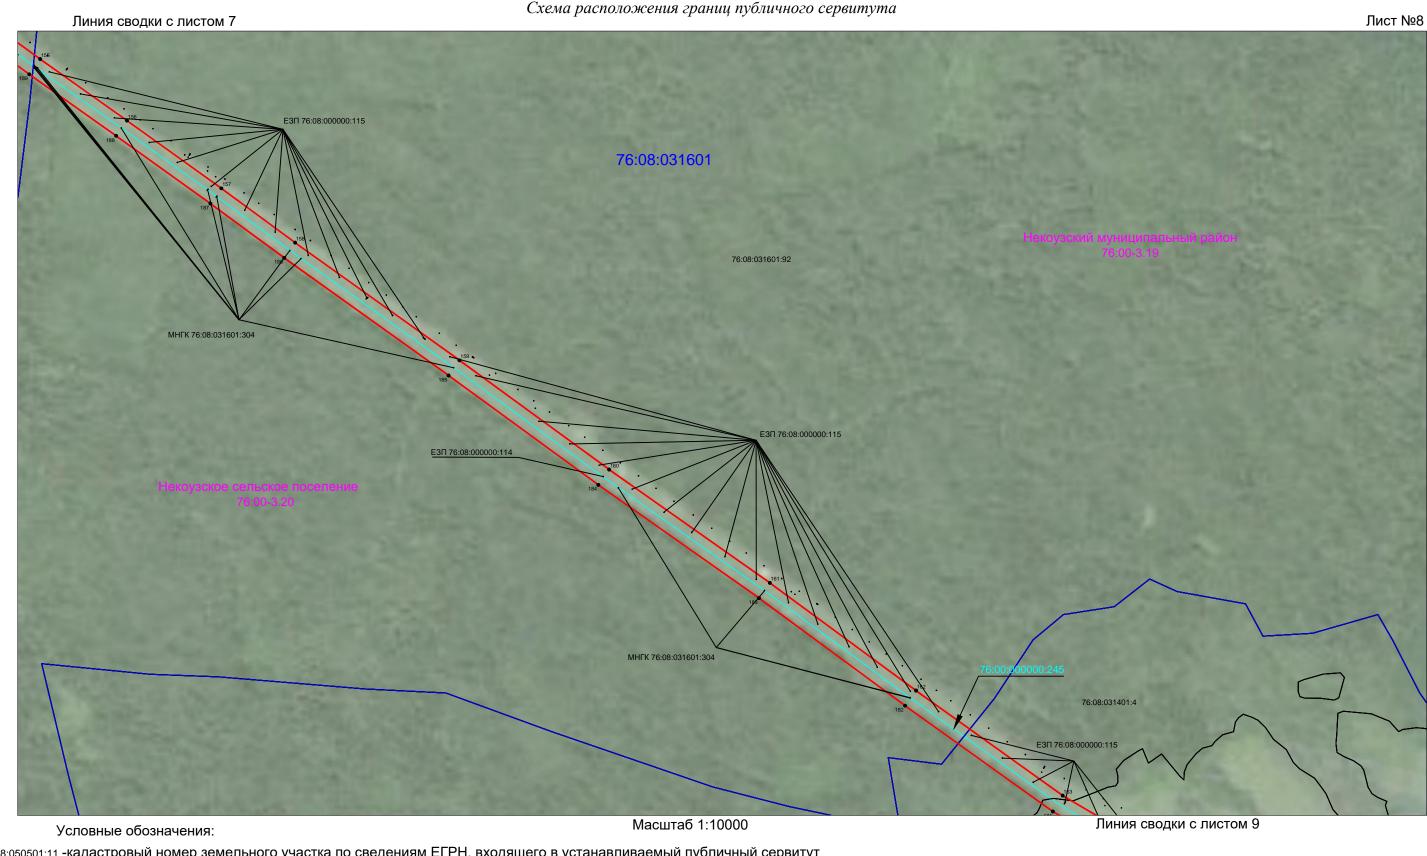


76:08:050501:11 -кадастровый номер земельного участка по сведениям ЕГРН, входящего в устанавливаемый публичный сервитут

5-кадастровый номер магистрального нефтепродуктопровода "Ярославль-Приморск 2" 3-146 км

76:08:050501 -номер кадастрового квартала по сведениям ЕГРН

- 76:00-3.19 -обозначение территориальных зон, муниципальных образований, границ населенных пунктов
 - -граница земельного участка по сведениям ЕГРН, входящего в устанавливаемый публичный сервитут
 - -проектная граница устанавливаемого публичного сервитута
 - --- -граница кадастрового квартала
 - -границы территориальных зон, муниципальных образований, населенных пунктов
 - -контур магистрального нефтепродуктопровода "Ярославль-Приморск 2" 3-146 км -характерная вновь образованная точка границы публичного сервитута


Публичный сервитут в целях эксплуатации магистрального нефтепродуктопровода федерального значения "Магистральный нефтепродуктопровод "Ярославль-Приморск 2" 3-146 км"

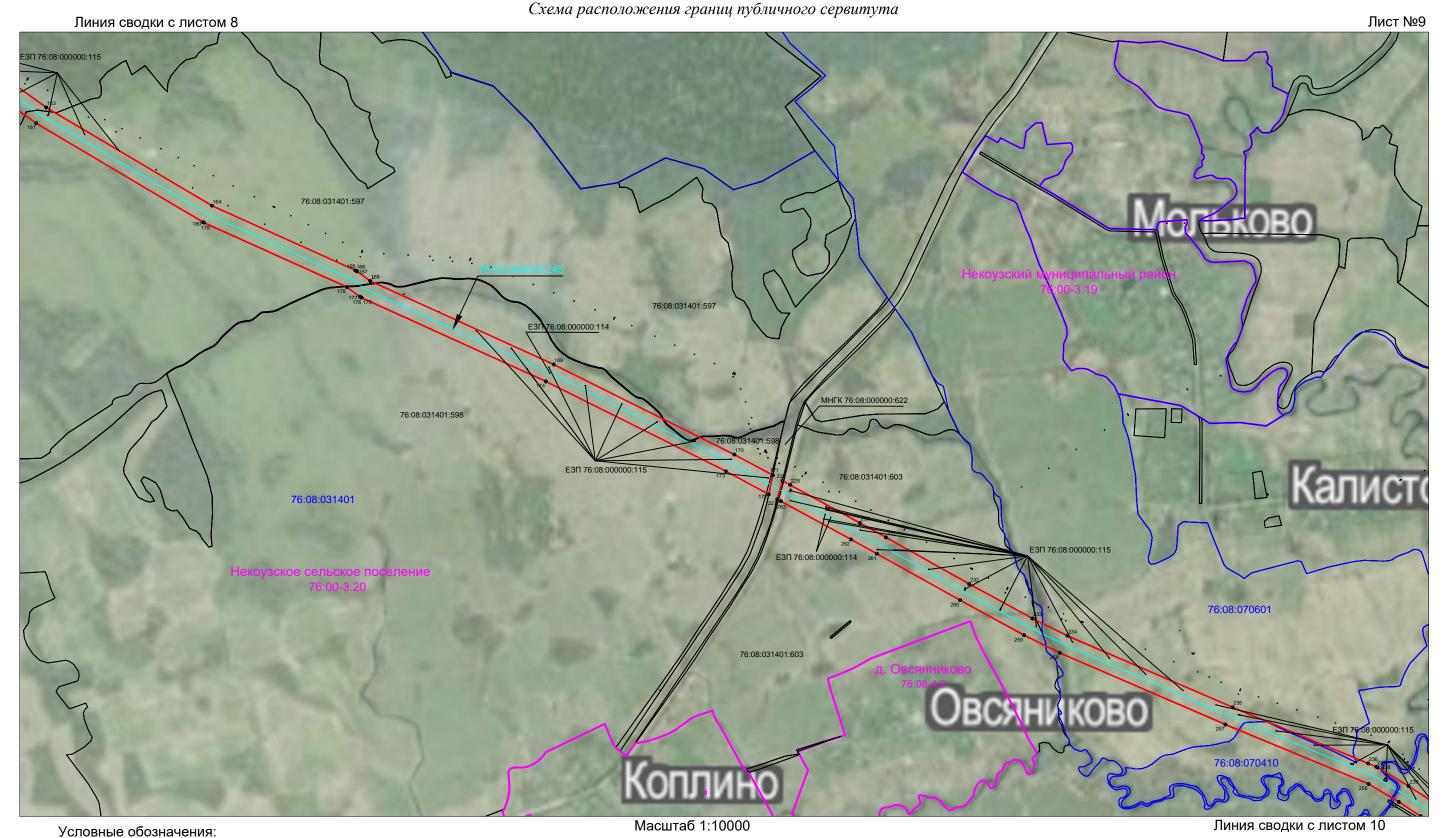

76:08:050501:11 -кадастровый номер земельного участка по сведениям ЕГРН, входящего в устанавливаемый публичный сервитут 6:00:000000:245 -кадастровый номер магистрального нефтепродуктопровода "Ярославль-Приморск 2" 3-146 км 76:08:050501 -номер кадастрового квартала по сведениям ЕГРН

- 76:00-3.19 -обозначение территориальных зон, муниципальных образований, границ населенных пунктов
 - -граница земельного участка по сведениям ЕГРН, входящего в устанавливаемый публичный сервитут
 - -проектная граница устанавливаемого публичного сервитута
 - -граница кадастрового квартала
 - -границы территориальных зон, муниципальных образований, населенных пунктов
 - -контур магистрального нефтепродуктопровода "Ярославль-Приморск 2" 3-146 км -характерная вновь образованная точка границы публичного сервитута

Публичный сервитут в целях эксплуатации магистрального нефтепродуктопровода федерального значения "Магистральный нефтепродуктопровод "Ярославль-Приморск 2" 3-146 км"

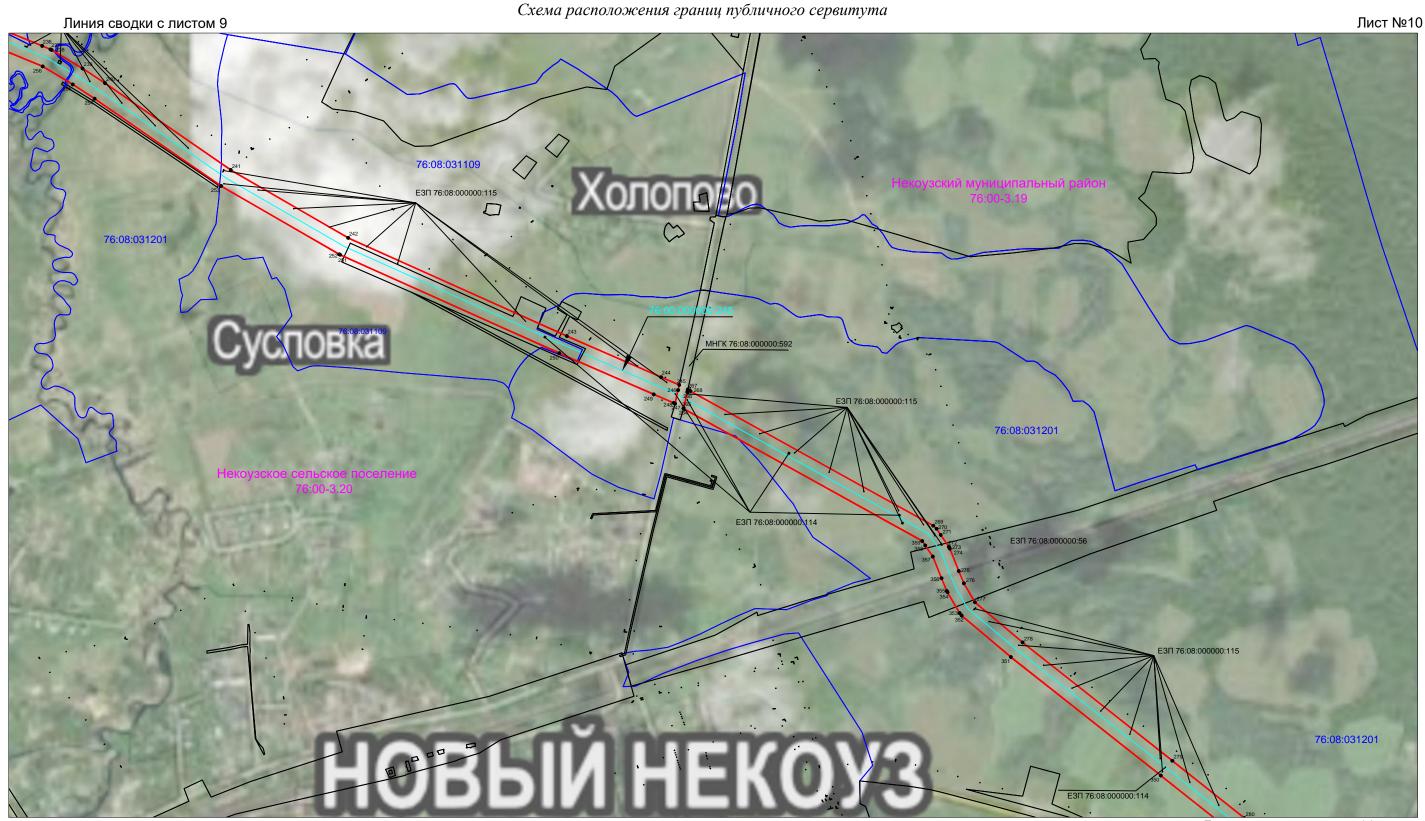


Линия сводки с листом 11 Условные обозначения:

76:08:050501:11 -кадастровый номер земельного участка по сведениям ЕГРН, входящего в устанавливаемый публичный сервитут

- 76:00-3.19 -обозначение территориальных зон, муниципальных образований, границ населенных пунктов -граница земельного участка по сведениям ЕГРН, входящего в устанавливаемый публичный сервитут
 - -проектная граница устанавливаемого публичного сервитута
 - -граница кадастрового квартала
 - -границы территориальных зон, муниципальных образований, населенных пунктов
 - -контур магистрального нефтепродуктопровода "Ярославль-Приморск 2" 3-146 км -характерная вновь образованная точка границы публичного сервитута

Публичный сервитут в целях эксплуатации магистрального нефтепродуктопровода федерального значения "Магистральный нефтепродуктопровод "Ярославль-Приморск 2" 3-146 км"

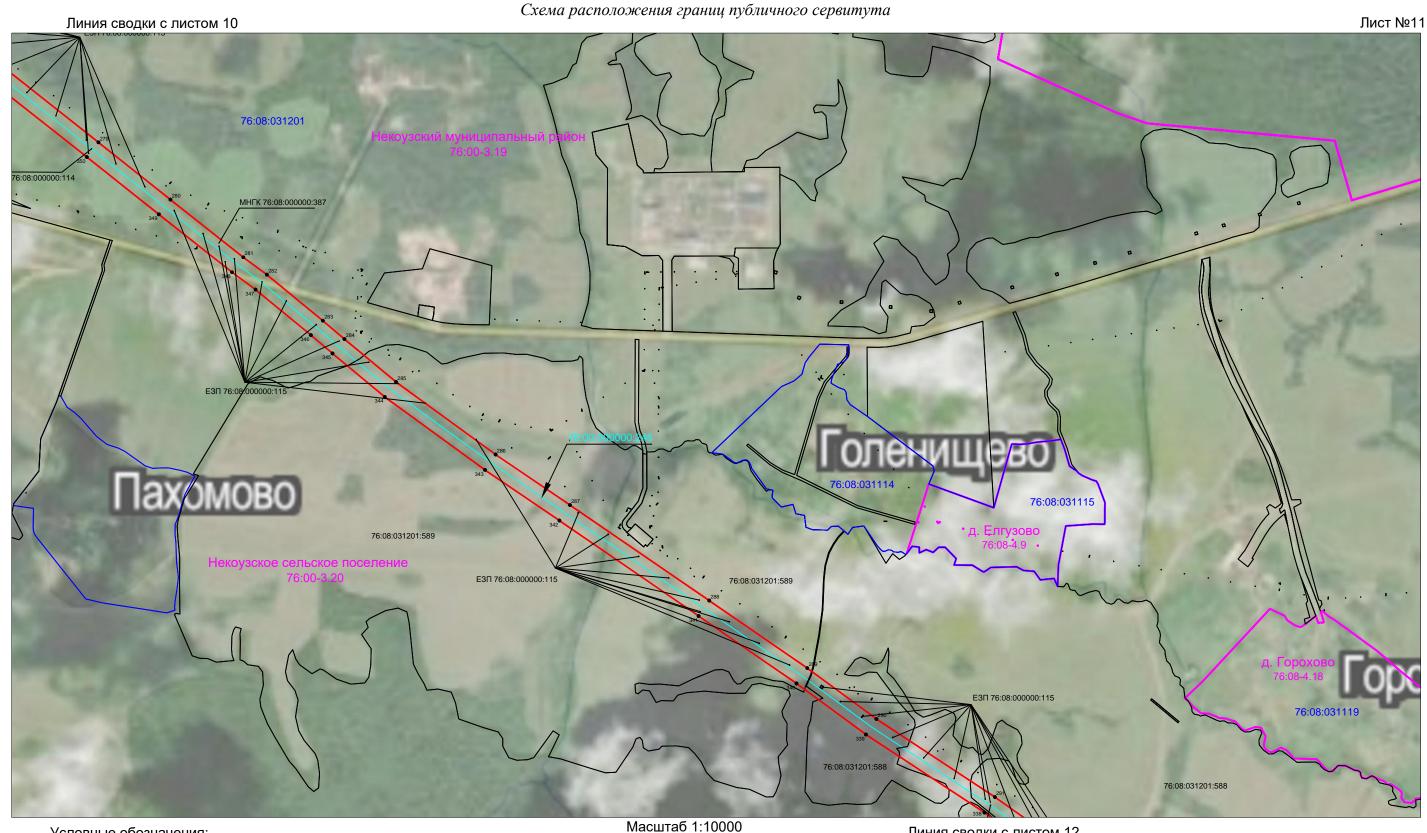


Условные обозначения:

Линия сводки с листом 12

76:08:050501:11 -кадастровый номер земельного участка по сведениям ЕГРН, входящего в устанавливаемый публичный сервитут 6:00:000000:245 -кадастровый номер магистрального нефтепродуктопровода "Ярославль-Приморск 2" 3-146 км 76:08:050501 -номер кадастрового квартала по сведениям ЕГРН

- 76:00-3.19 -обозначение территориальных зон, муниципальных образований, границ населенных пунктов —— -граница земельного участка по сведениям ЕГРН, входящего в устанавливаемый публичный сервитут
 - -проектная граница устанавливаемого публичного сервитута
 - -граница кадастрового квартала
 - -границы территориальных зон, муниципальных образований, населенных пунктов
 - -контур магистрального нефтепродуктопровода "Ярославль-Приморск 2" 3-146 км -характерная вновь образованная точка границы публичного сервитута

Публичный сервитут в целях эксплуатации магистрального нефтепродуктопровода федерального значения "Магистральный нефтепродуктопровод "Ярославль-Приморск 2" 3-146 км"

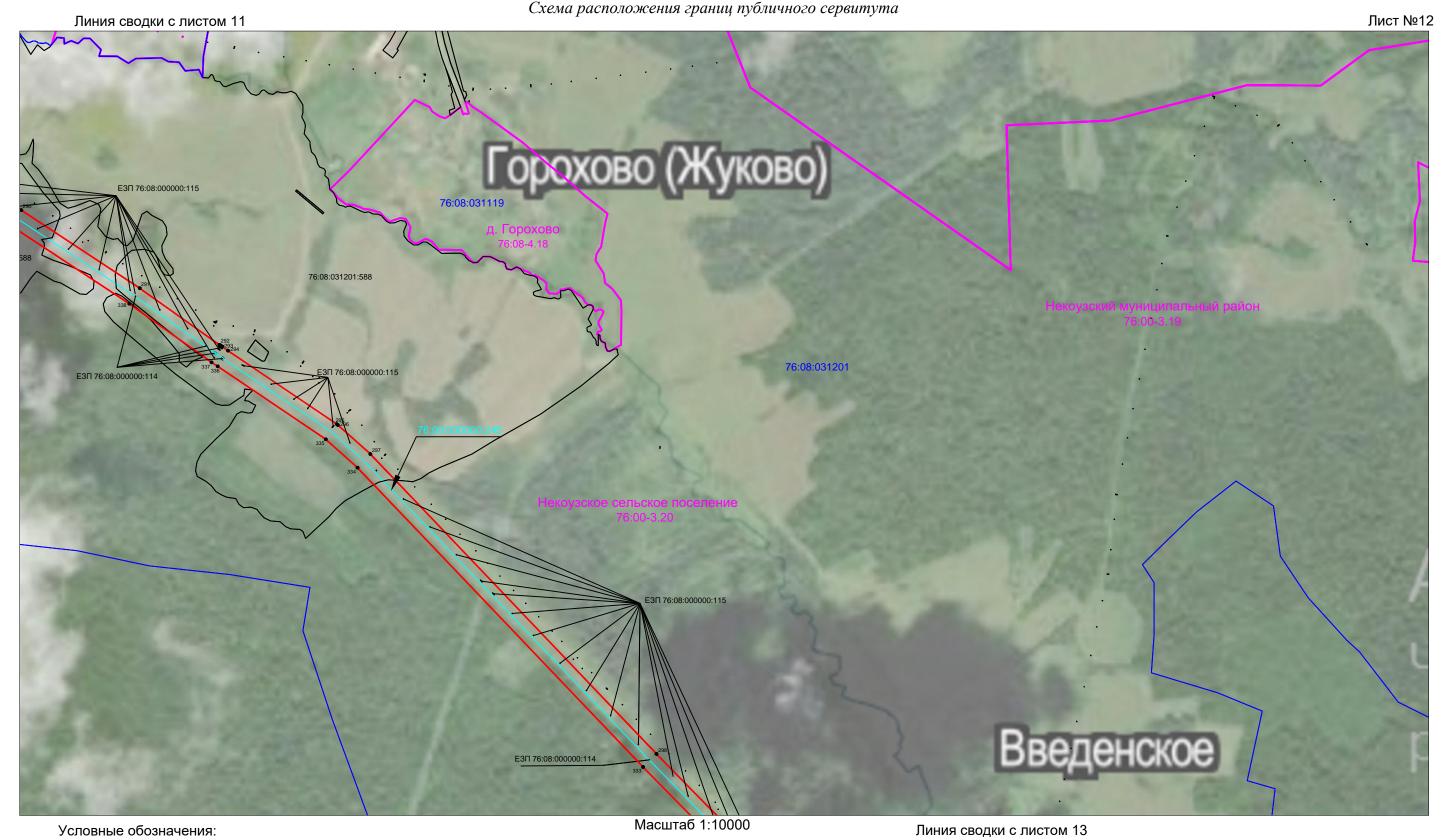

76:08:050501:11 -кадастровый номер земельного участка по сведениям ЕГРН, входящего в устанавливаемый публичный сервитут

76:00:000000:245 -кадастровый номер магистрального нефтепродуктопровода "Ярославль-Приморск 2" 3-146 км

- 76:00-3.19 -обозначение территориальных зон, муниципальных образований, границ населенных пунктов
 - -граница земельного участка по сведениям ЕГРН, входящего в устанавливаемый публичный сервитут
 - -проектная граница устанавливаемого публичного сервитута
 - -граница кадастрового квартала
 - -границы территориальных зон, муниципальных образований, населенных пунктов
 - -контур магистрального нефтепродуктопровода "Ярославль-Приморск 2" 3-146 км
 - 5 характерная вновь образованная точка границы публичного сервитута

Публичный сервитут в целях эксплуатации магистрального нефтепродуктопровода федерального значения "Магистральный нефтепродуктопровод "Ярославль-Приморск 2" 3-146 км"



76:08:050501:11 -кадастровый номер земельного участка по сведениям ЕГРН, входящего в устанавливаемый публичный сервитут

5-кадастровый номер магистрального нефтепродуктопровода "Ярославль-Приморск 2" 3-146 км 76:08:050501 -номер кадастрового квартала по сведениям ЕГРН

- -граница земельного участка по сведениям ЕГРН, входящего в устанавливаемый публичный сервитут
- -проектная граница устанавливаемого публичного сервитута
- --- -граница кадастрового квартала
- -границы территориальных зон, муниципальных образований, населенных пунктов
- -контур магистрального нефтепродуктопровода "Ярославль-Приморск 2" 3-146 км
- 5 - - характерная вновь образованная точка границы публичного сервитута

Публичный сервитут в целях эксплуатации магистрального нефтепродуктопровода федерального значения "Магистральный нефтепродуктопровод "Ярославль-Приморск 2" 3-146 км"

Схема расположения границ публичного сервитута Линия сводки с листом 13 Лист №14 E3Π 76:07:000000:237 MHFK 76:07:052801:363 3П 76:07:000000:237 76:07:052801 ЗП 76:07:000000:23 MHГК 76:07:052801:363

Масштаб 1:10000 Линия сводки с листом 15 Условные обозначения:


76:08:050501:11 -кадастровый номер земельного участка по сведениям ЕГРН, входящего в устанавливаемый публичный сервитут

-кадастровый номер магистрального нефтепродуктопровода "Ярославль-Приморск 2" 3-146 км

76:08:050501 -номер кадастрового квартала по сведениям ЕГРН

- -граница земельного участка по сведениям ЕГРН, входящего в устанавливаемый публичный сервитут
- -проектная граница устанавливаемого публичного сервитута
- -граница кадастрового квартала
- -границы территориальных зон, муниципальных образований, населенных пунктов
- -контур магистрального нефтепродуктопровода "Ярославль-Приморск 2" 3-146 км -характерная вновь образованная точка границы публичного сервитута


Публичный сервитут в целях эксплуатации магистрального нефтепродуктопровода федерального значения "Магистральный нефтепродуктопровод "Ярославль-Приморск 2" 3-146 км"

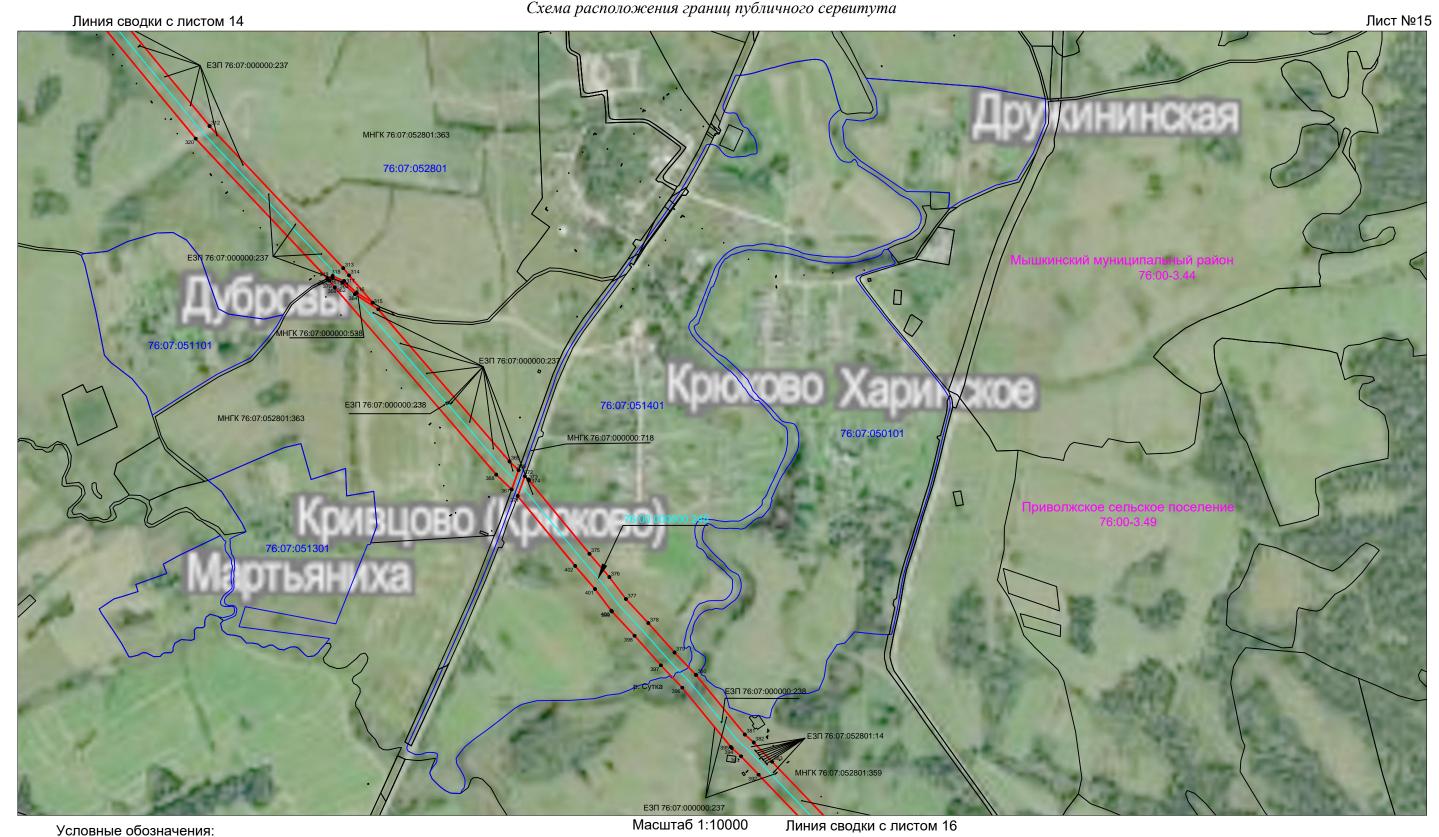

76:08:050501:11 -кадастровый номер земельного участка по сведениям ЕГРН, входящего в устанавливаемый публичный сервитут

- 76:00-3.19 -обозначение территориальных зон, муниципальных образований, границ населенных пунктов —— -граница земельного участка по сведениям ЕГРН, входящего в устанавливаемый публичный сервитут
 - -проектная граница устанавливаемого публичного сервитута
 - -граница кадастрового квартала
 - -границы территориальных зон, муниципальных образований, населенных пунктов
 - -контур магистрального нефтепродуктопровода "Ярославль-Приморск 2" 3-146 км -характерная вновь образованная точка границы публичного сервитута


Публичный сервитут в целях эксплуатации магистрального нефтепродуктопровода федерального значения "Магистральный нефтепродуктопровод "Ярославль-Приморск 2" 3-146 км"

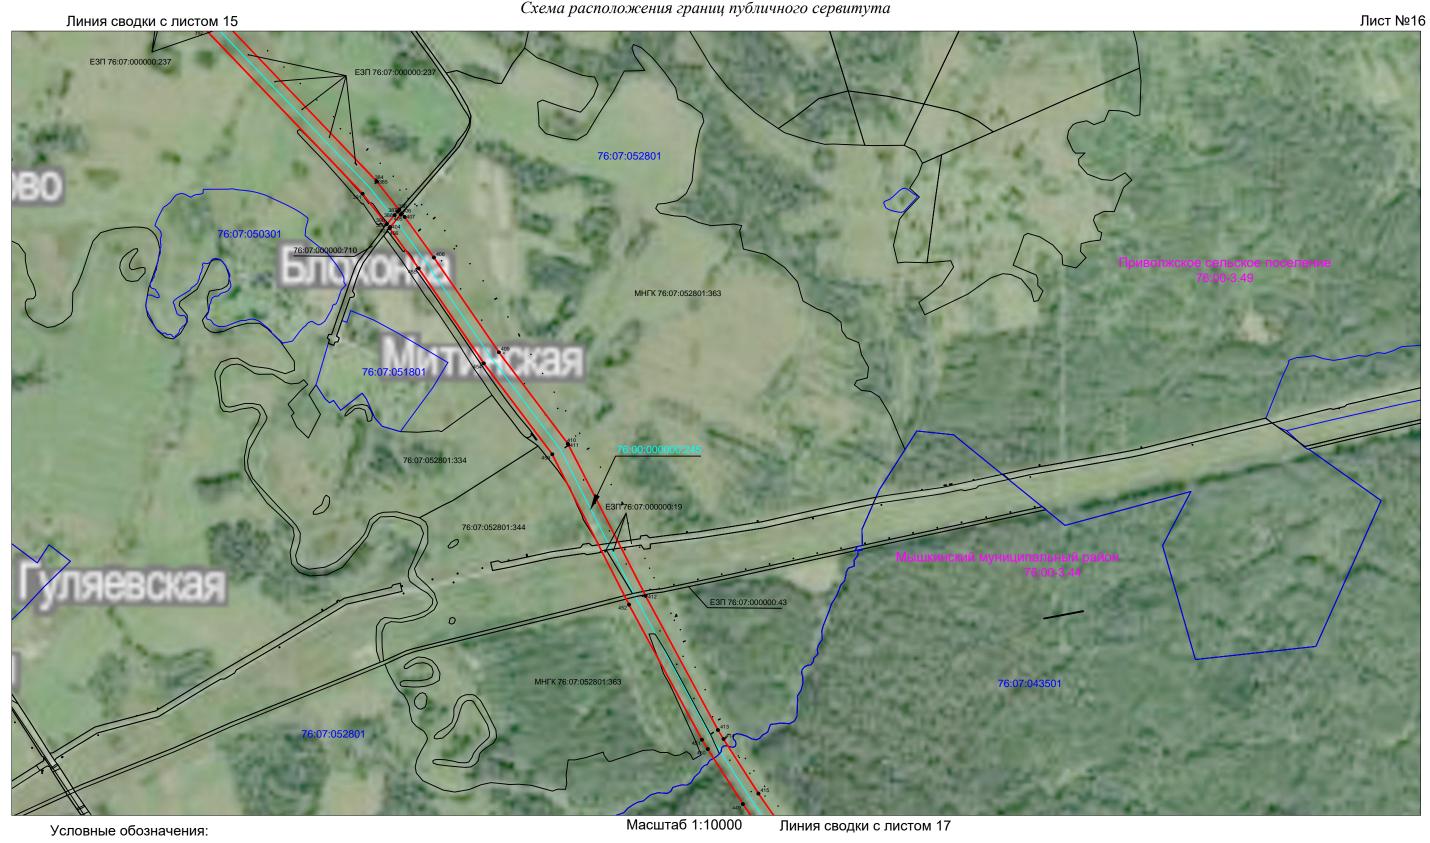

76:08:050501:11 -кадастровый номер земельного участка по сведениям ЕГРН, входящего в устанавливаемый публичный сервитут

- 76:00-3.19 -обозначение территориальных зон, муниципальных образований, границ населенных пунктов —— -граница земельного участка по сведениям ЕГРН, входящего в устанавливаемый публичный сервитут
 - -проектная граница устанавливаемого публичного сервитута
 - -граница кадастрового квартала
 - -границы территориальных зон, муниципальных образований, населенных пунктов
 - -контур магистрального нефтепродуктопровода "Ярославль-Приморск 2" 3-146 км -характерная вновь образованная точка границы публичного сервитута

Публичный сервитут в целях эксплуатации магистрального нефтепродуктопровода федерального значения "Магистральный нефтепродуктопровод "Ярославль-Приморск 2" 3-146 км"

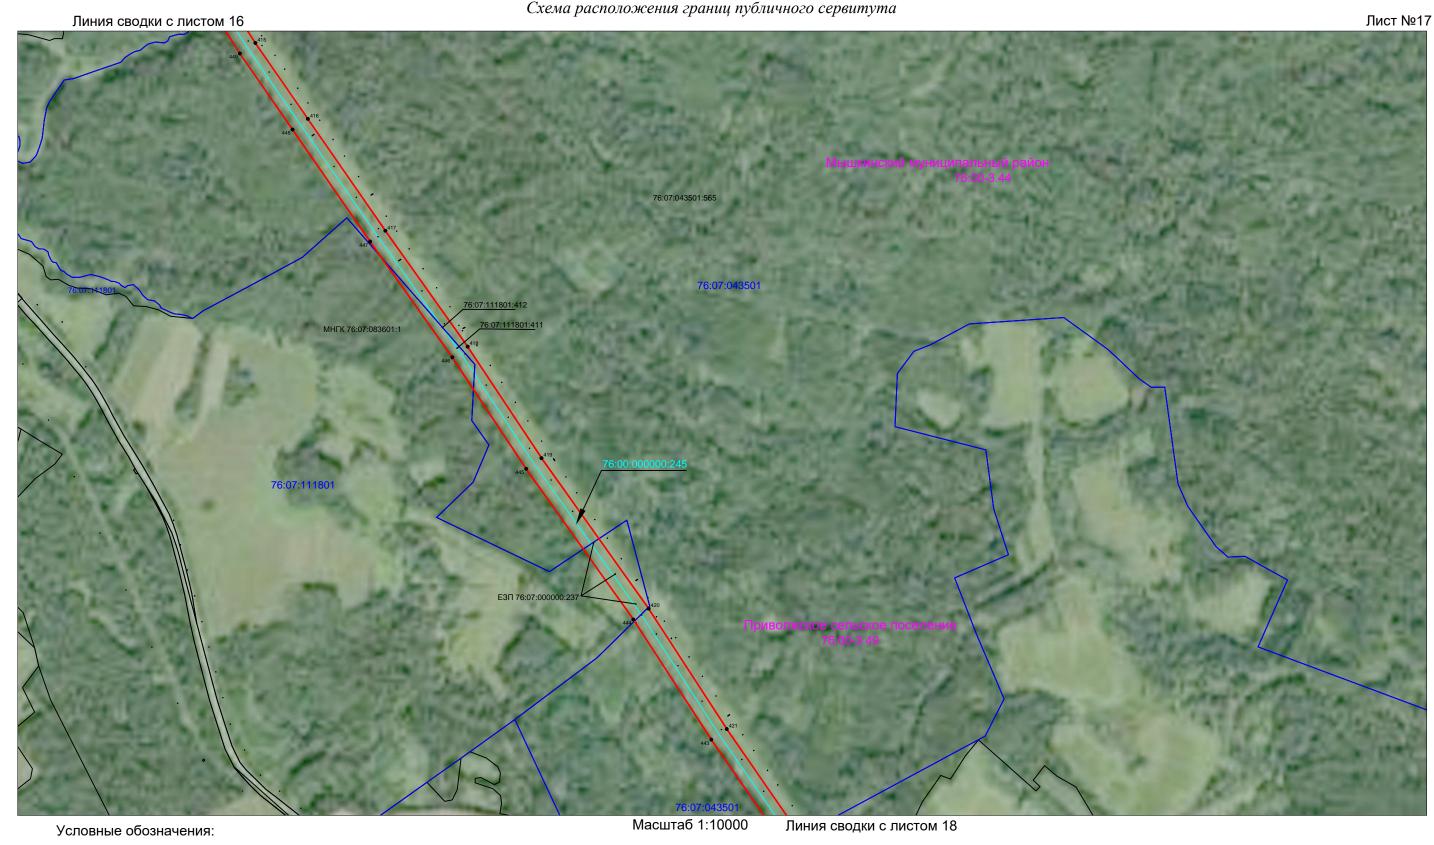


76:08:050501:11 -кадастровый номер земельного участка по сведениям ЕГРН, входящего в устанавливаемый публичный сервитут

- 76:00-3.19 -обозначение территориальных зон, муниципальных образований, границ населенных пунктов —— -граница земельного участка по сведениям ЕГРН, входящего в устанавливаемый публичный сервитут
 - -проектная граница устанавливаемого публичного сервитута
 - -граница кадастрового квартала
 - -границы территориальных зон, муниципальных образований, населенных пунктов
 - -контур магистрального нефтепродуктопровода "Ярославль-Приморск 2" 3-146 км -характерная вновь образованная точка границы публичного сервитута

Публичный сервитут в целях эксплуатации магистрального нефтепродуктопровода федерального значения "Магистральный нефтепродуктопровод "Ярославль-Приморск 2" 3-146 км"

Схема расположения границ публичного сервитута

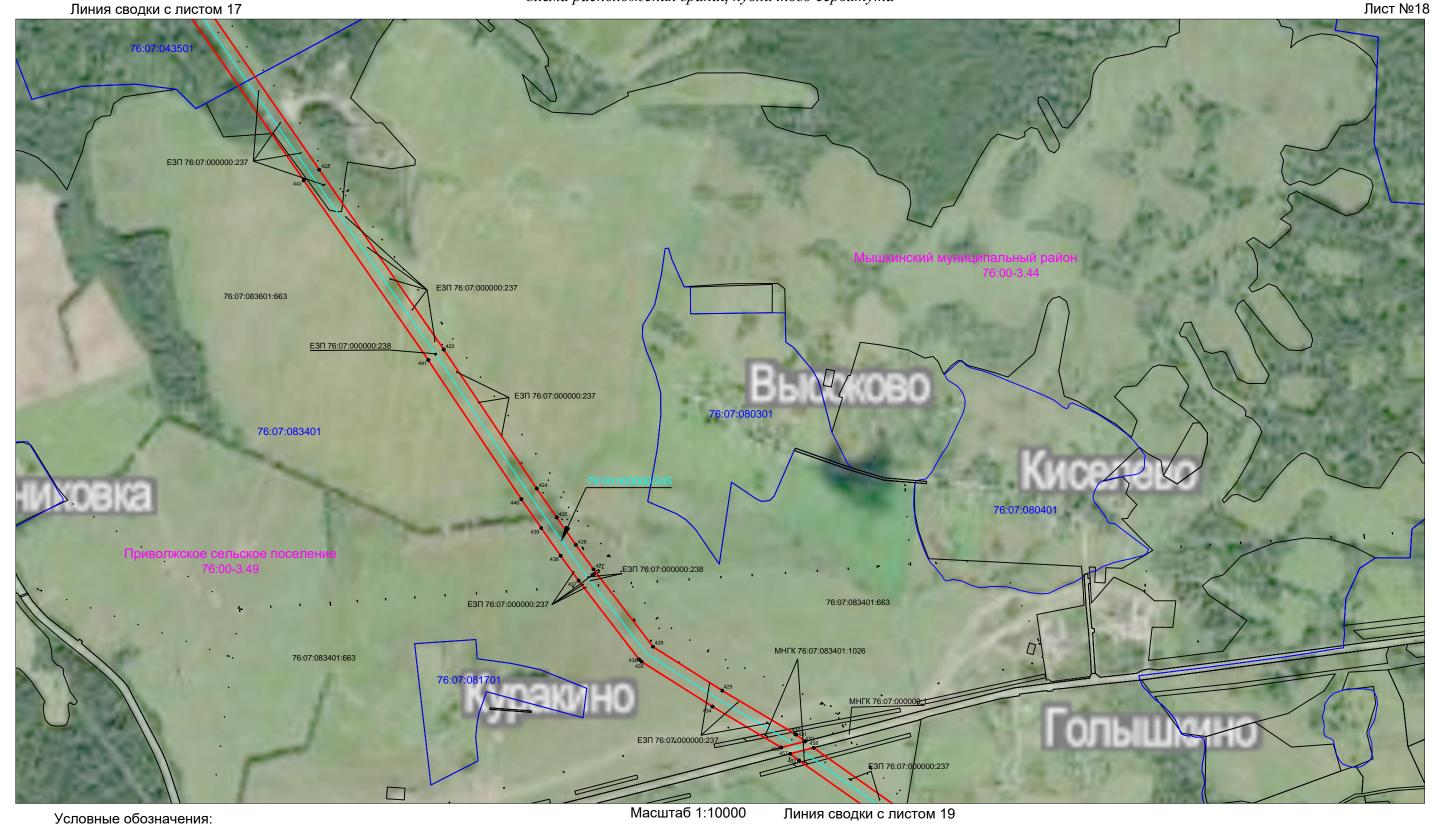


76:08:050501:11 -кадастровый номер земельного участка по сведениям ЕГРН, входящего в устанавливаемый публичный сервитут

-кадастровый номер магистрального нефтепродуктопровода "Ярославль-Приморск 2" 3-146 км

76:08:050501 -номер кадастрового квартала по сведениям ЕГРН

- -граница земельного участка по сведениям ЕГРН, входящего в устанавливаемый публичный сервитут
- -проектная граница устанавливаемого публичного сервитута
- -граница кадастрового квартала
- -границы территориальных зон, муниципальных образований, населенных пунктов
- -контур магистрального нефтепродуктопровода "Ярославль-Приморск 2" 3-146 км -характерная вновь образованная точка границы публичного сервитута

Публичный сервитут в целях эксплуатации магистрального нефтепродуктопровода федерального значения "Магистральный нефтепродуктопровод "Ярославль-Приморск 2" 3-146 км"

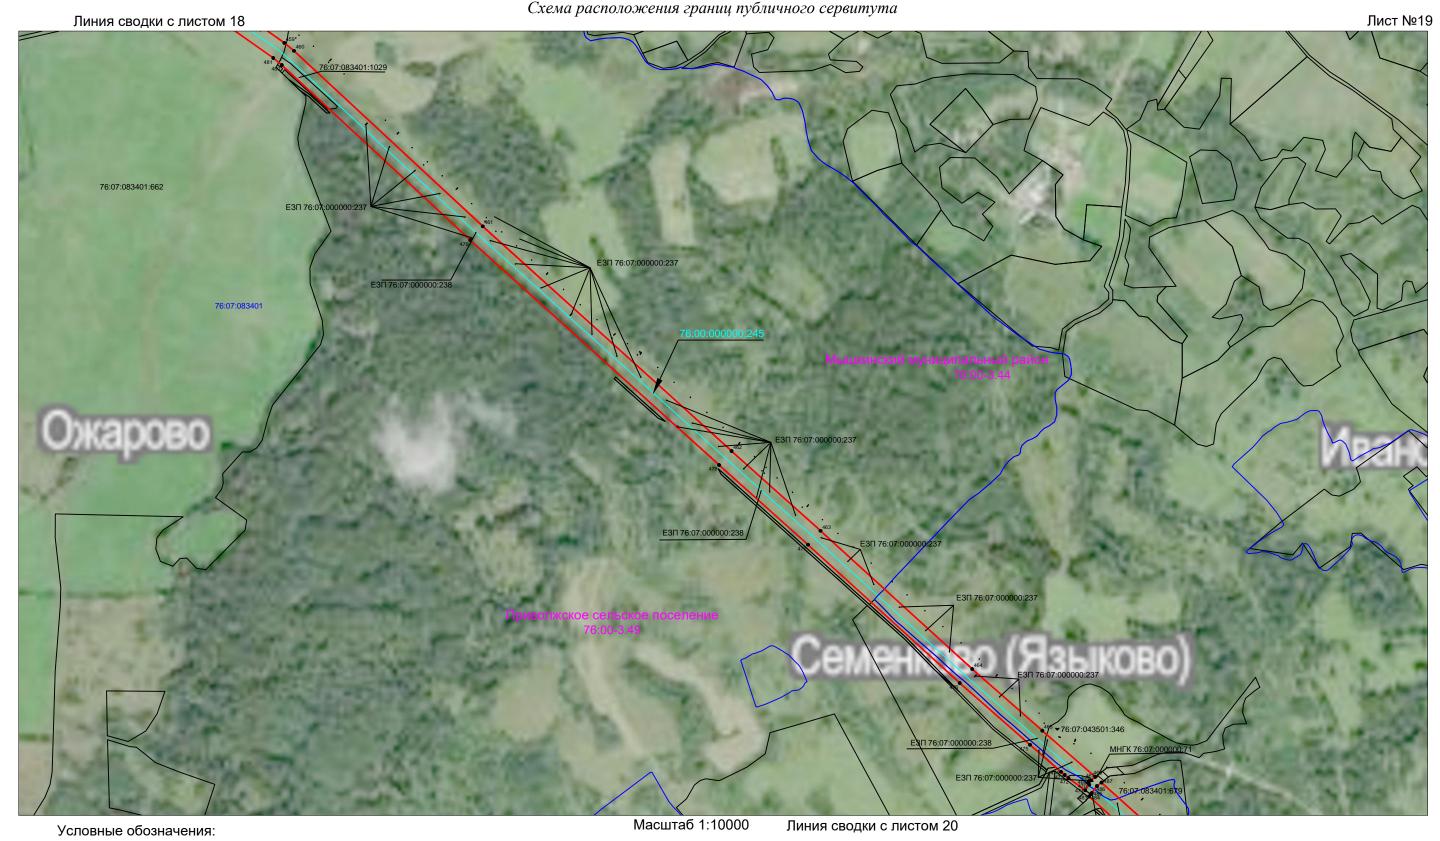


76:08:050501:11 -кадастровый номер земельного участка по сведениям ЕГРН, входящего в устанавливаемый публичный сервитут

6:00:000000:245 -кадастровый номер магистрального нефтепродуктопровода "Ярославль-Приморск 2" 3-146 км 76:08:050501 -номер кадастрового квартала по сведениям ЕГРН

- -граница земельного участка по сведениям ЕГРН, входящего в устанавливаемый публичный сервитут
- -проектная граница устанавливаемого публичного сервитута
- -граница кадастрового квартала
- -границы территориальных зон, муниципальных образований, населенных пунктов
- -контур магистрального нефтепродуктопровода "Ярославль-Приморск 2" 3-146 км -характерная вновь образованная точка границы публичного сервитута

Публичный сервитут в целях эксплуатации магистрального нефтепродуктопровода федерального значения "Магистральный нефтепродуктопровод "Ярославль-Приморск 2" 3-146 км"

Схема расположения границ публичного сервитута

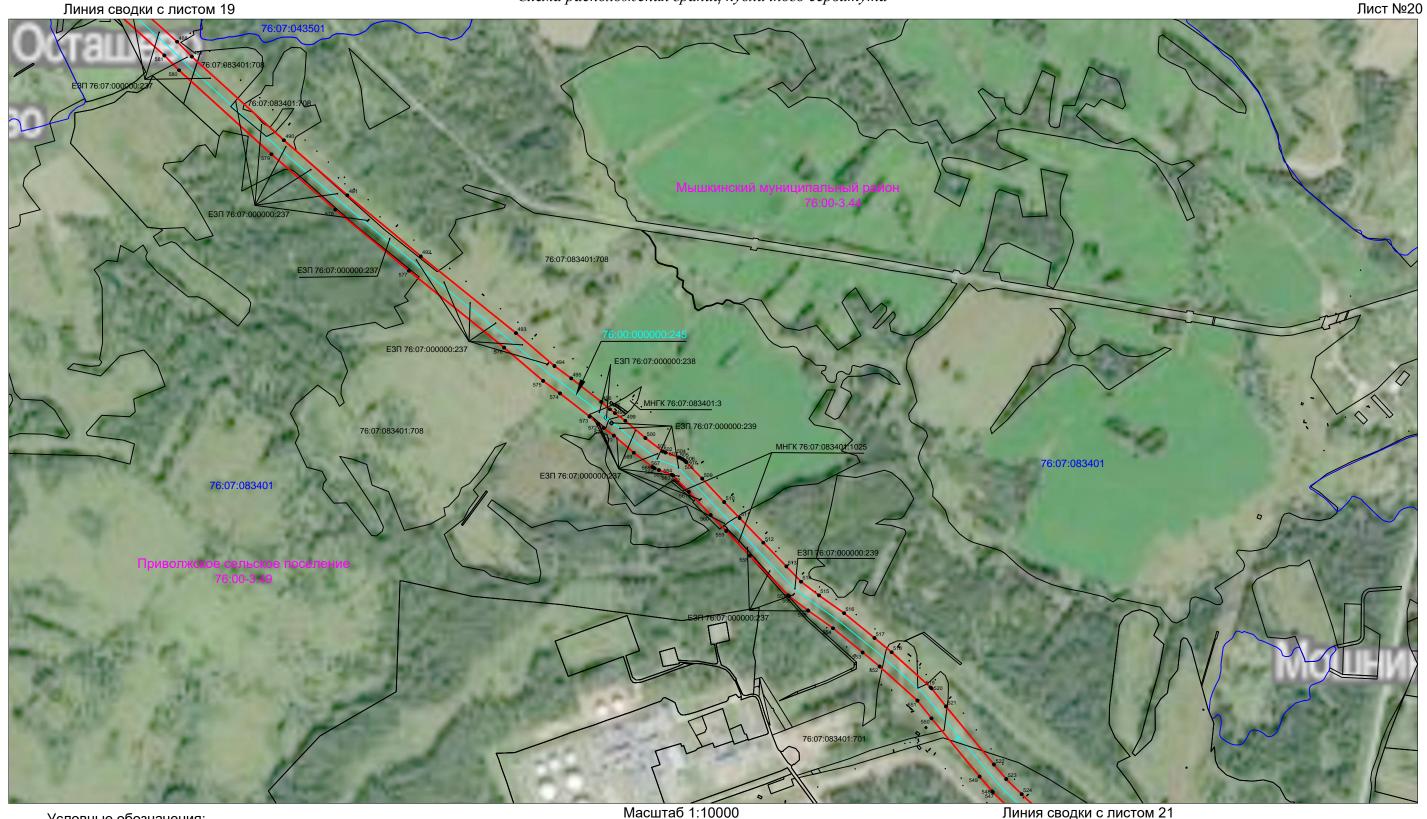


Линия сводки с листом 21 Условные обозначения:

76:08:050501:11 -кадастровый номер земельного участка по сведениям ЕГРН, входящего в устанавливаемый публичный сервитут

- 76:00-3.19 -обозначение территориальных зон, муниципальных образований, границ населенных пунктов —— -граница земельного участка по сведениям ЕГРН, входящего в устанавливаемый публичный сервитут
 - -проектная граница устанавливаемого публичного сервитута
 - -граница кадастрового квартала
 - -границы территориальных зон, муниципальных образований, населенных пунктов
 - -контур магистрального нефтепродуктопровода "Ярославль-Приморск 2" 3-146 км -характерная вновь образованная точка границы публичного сервитута

Публичный сервитут в целях эксплуатации магистрального нефтепродуктопровода федерального значения "Магистральный нефтепродуктопровод "Ярославль-Приморск 2" 3-146 км"

Схема расположения границ публичного сервитута

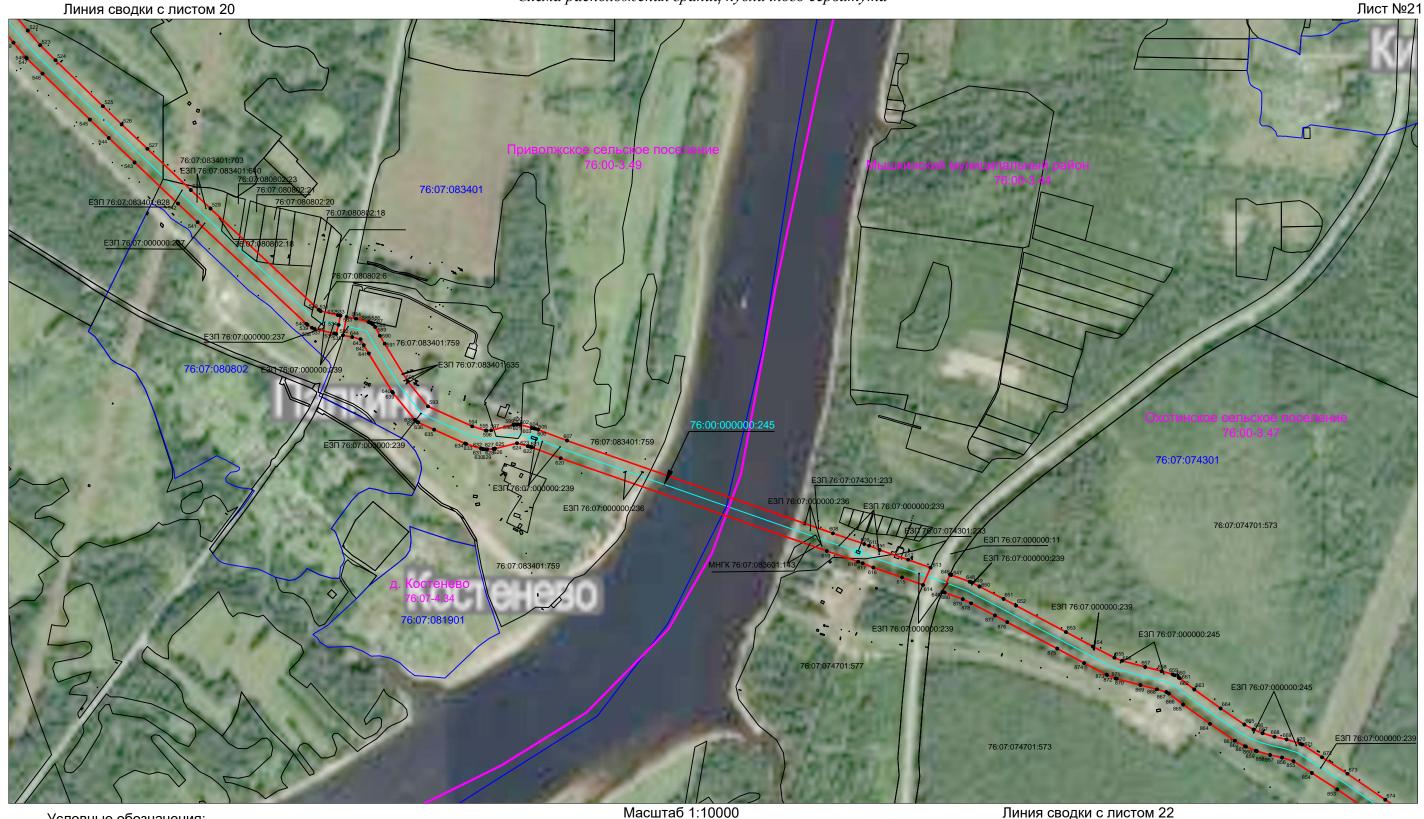

Условные обозначения:

76:08:050501:11 -кадастровый номер земельного участка по сведениям ЕГРН, входящего в устанавливаемый публичный сервитут

- 76:00-3.19 -обозначение территориальных зон, муниципальных образований, границ населенных пунктов
 - -граница земельного участка по сведениям ЕГРН, входящего в устанавливаемый публичный сервитут
 - -проектная граница устанавливаемого публичного сервитута
 - -граница кадастрового квартала
 - -границы территориальных зон, муниципальных образований, населенных пунктов
 - -контур магистрального нефтепродуктопровода "Ярославль-Приморск 2" 3-146 км -характерная вновь образованная точка границы публичного сервитута

Публичный сервитут в целях эксплуатации магистрального нефтепродуктопровода федерального значения "Магистральный нефтепродуктопровод "Ярославль-Приморск 2" 3-146 км"


Схема расположения границ публичного сервитута



76:08:050501:11 -кадастровый номер земельного участка по сведениям ЕГРН, входящего в устанавливаемый публичный сервитут

- 76:00-3.19 -обозначение территориальных зон, муниципальных образований, границ населенных пунктов —— -граница земельного участка по сведениям ЕГРН, входящего в устанавливаемый публичный сервитут
 - -проектная граница устанавливаемого публичного сервитута
 - -граница кадастрового квартала
 - -границы территориальных зон, муниципальных образований, населенных пунктов
 - -контур магистрального нефтепродуктопровода "Ярославль-Приморск 2" 3-146 км -характерная вновь образованная точка границы публичного сервитута


Публичный сервитут в целях эксплуатации магистрального нефтепродуктопровода федерального значения "Магистральный нефтепродуктопровод "Ярославль-Приморск 2" 3-146 км"

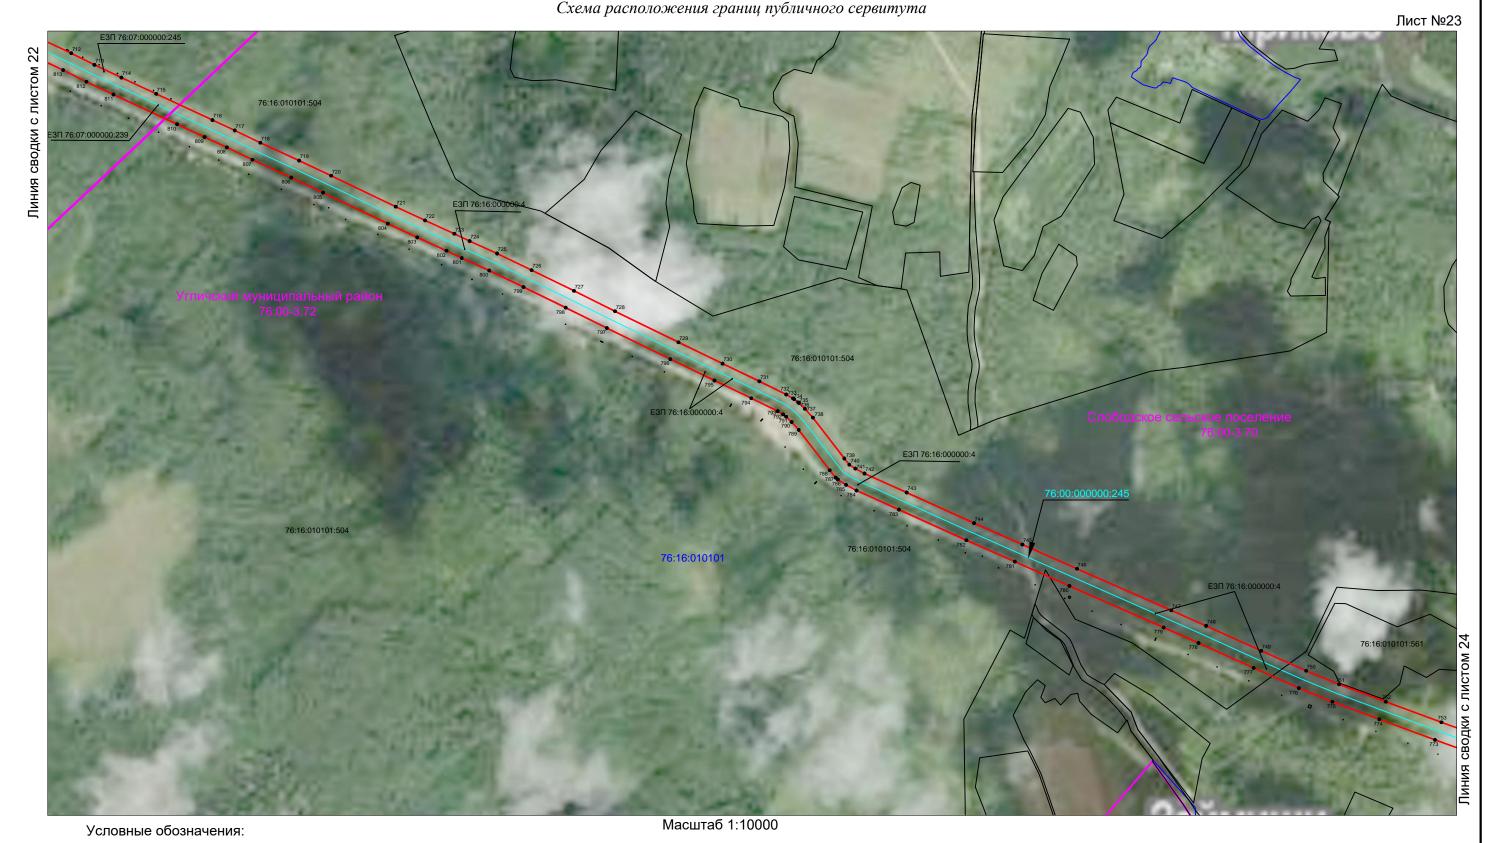

76:08:050501:11 -кадастровый номер земельного участка по сведениям ЕГРН, входящего в устанавливаемый публичный сервитут

- 76:00-3.19 -обозначение территориальных зон, муниципальных образований, границ населенных пунктов -граница земельного участка по сведениям ЕГРН, входящего в устанавливаемый публичный сервитут
 - -проектная граница устанавливаемого публичного сервитута
 - -граница кадастрового квартала
 - -границы территориальных зон, муниципальных образований, населенных пунктов
 - -контур магистрального нефтепродуктопровода "Ярославль-Приморск 2" 3-146 км -характерная вновь образованная точка границы публичного сервитута

Публичный сервитут в целях эксплуатации магистрального нефтепродуктопровода федерального значения "Магистральный нефтепродуктопровод "Ярославль-Приморск 2" 3-146 км"

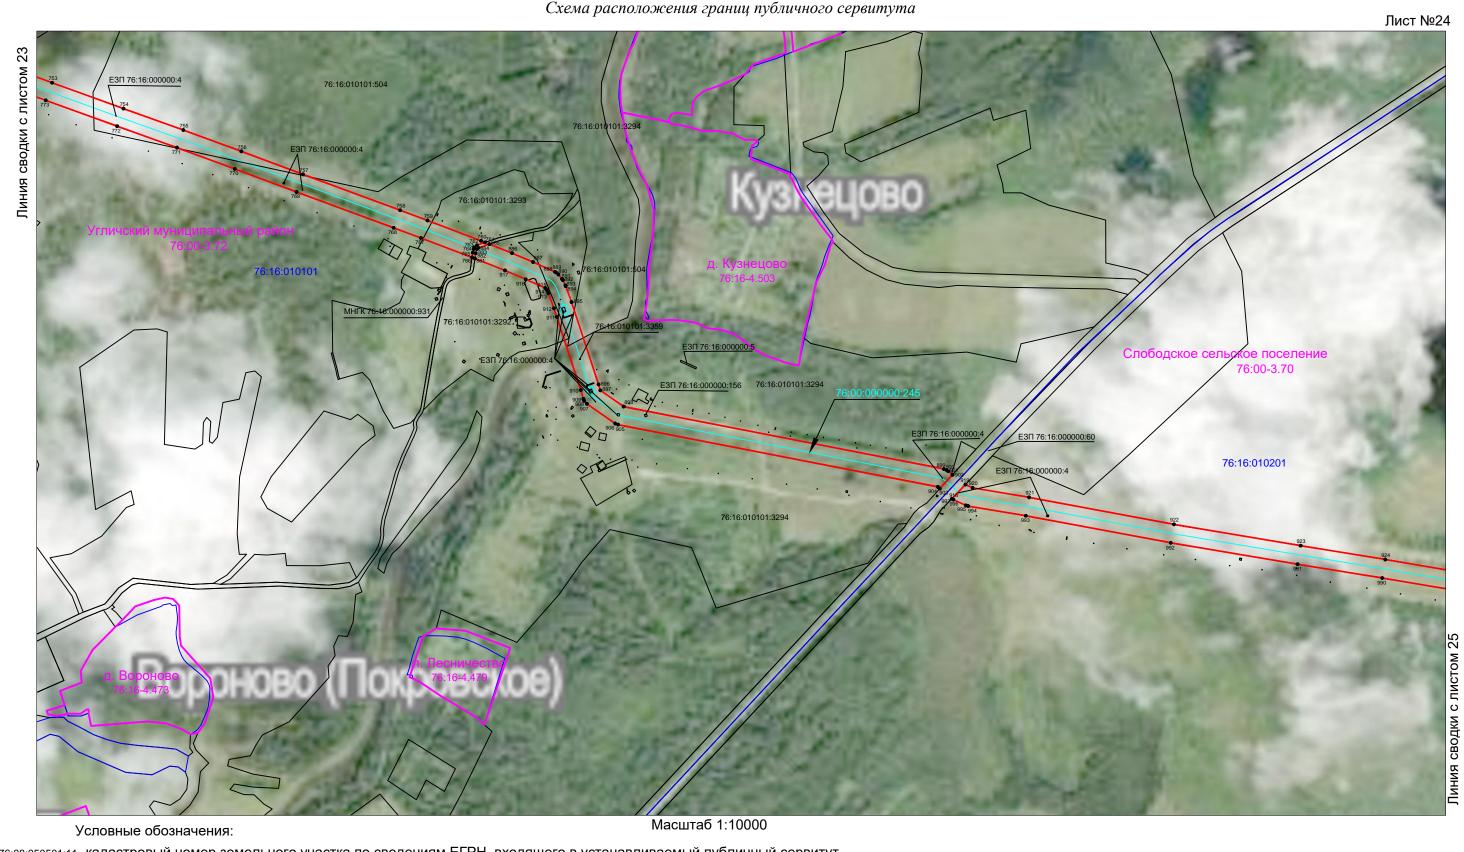

76:08:050501:11 -кадастровый номер земельного участка по сведениям ЕГРН, входящего в устанавливаемый публичный сервитут

- 76:00-3.19 -обозначение территориальных зон, муниципальных образований, границ населенных пунктов
 - -граница земельного участка по сведениям ЕГРН, входящего в устанавливаемый публичный сервитут
 - -проектная граница устанавливаемого публичного сервитута
 - -граница кадастрового квартала
 - -границы территориальных зон, муниципальных образований, населенных пунктов
 - -контур магистрального нефтепродуктопровода "Ярославль-Приморск 2" 3-146 км -характерная вновь образованная точка границы публичного сервитута


Публичный сервитут в целях эксплуатации магистрального нефтепродуктопровода федерального значения "Магистральный нефтепродуктопровод "Ярославль-Приморск 2" 3-146 км"

Схема расположения границ публичного сервитута Лист №25 76:16:010201:396 Масштаб 1:10000 Условные обозначения:

76:08:050501:11 -кадастровый номер земельного участка по сведениям ЕГРН, входящего в устанавливаемый публичный сервитут

- 76:00-3.19 -обозначение территориальных зон, муниципальных образований, границ населенных пунктов —— -граница земельного участка по сведениям ЕГРН, входящего в устанавливаемый публичный сервитут
 - -проектная граница устанавливаемого публичного сервитута
 - -граница кадастрового квартала
 - -границы территориальных зон, муниципальных образований, населенных пунктов
 - -контур магистрального нефтепродуктопровода "Ярославль-Приморск 2" 3-146 км -характерная вновь образованная точка границы публичного сервитута

Публичный сервитут в целях эксплуатации магистрального нефтепродуктопровода федерального значения "Магистральный нефтепродуктопровод "Ярославль-Приморск 2" 3-146 км"

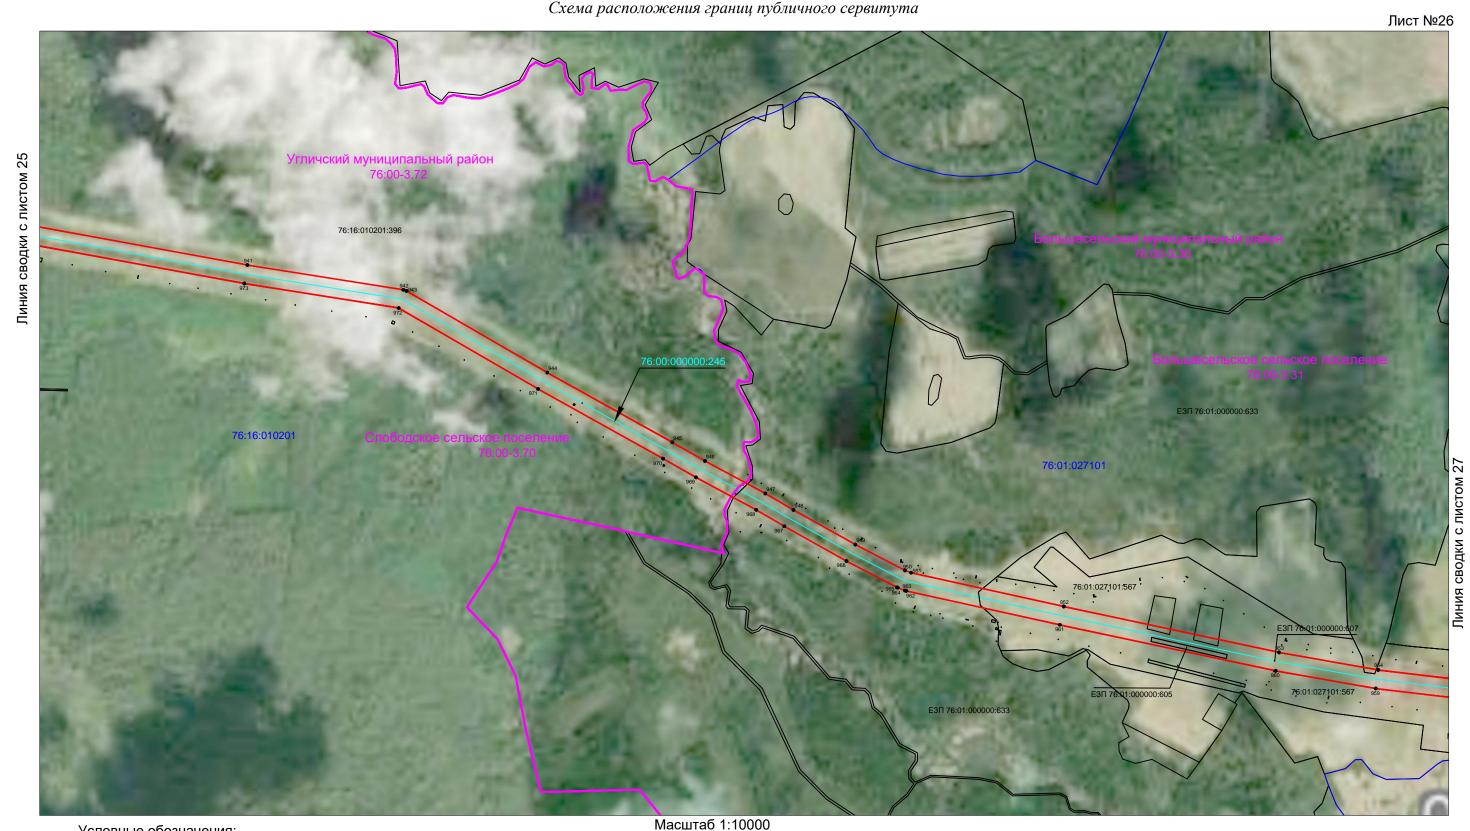

Условные обозначения:


76:08:050501:11 -кадастровый номер земельного участка по сведениям ЕГРН, входящего в устанавливаемый публичный сервитут

- 76:00-3.19 -обозначение территориальных зон, муниципальных образований, границ населенных пунктов —— -граница земельного участка по сведениям ЕГРН, входящего в устанавливаемый публичный сервитут
 - -проектная граница устанавливаемого публичного сервитута
 - -граница кадастрового квартала
 - -границы территориальных зон, муниципальных образований, населенных пунктов
 - -контур магистрального нефтепродуктопровода "Ярославль-Приморск 2" 3-146 км -характерная вновь образованная точка границы публичного сервитута

Публичный сервитут в целях эксплуатации магистрального нефтепродуктопровода федерального значения "Магистральный нефтепродуктопровод "Ярославль-Приморск 2" 3-146 км"

Схема расположения границ публичного сервитута

Лист №27

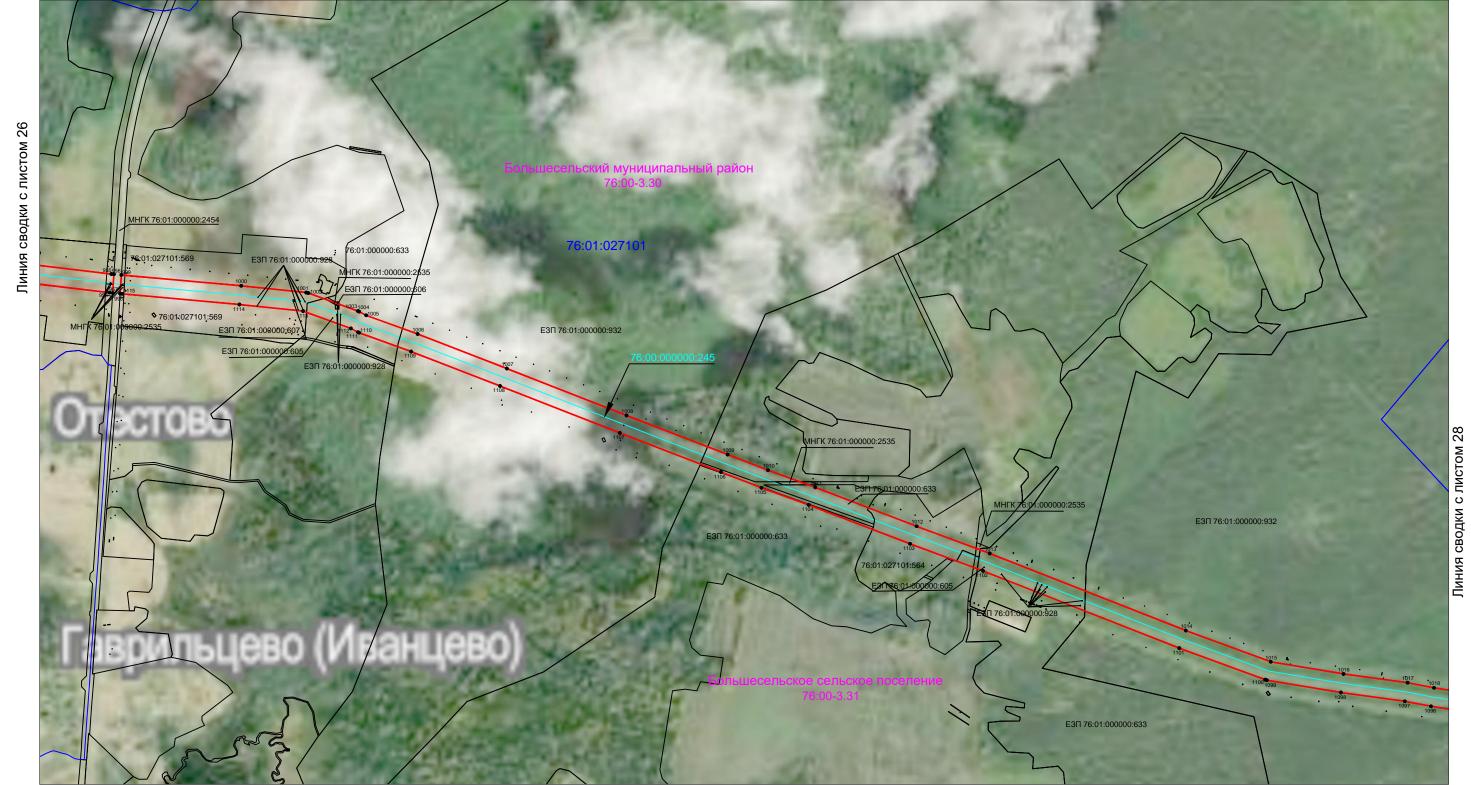

Условные обозначения:

Масштаб 1:10000

76:08:050501:11 -кадастровый номер земельного участка по сведениям ЕГРН, входящего в устанавливаемый публичный сервитут

-кадастровый номер магистрального нефтепродуктопровода "Ярославль-Приморск 2" 3-146 км

- 76:00-3.19 -обозначение территориальных зон, муниципальных образований, границ населенных пунктов
 - -граница земельного участка по сведениям ЕГРН, входящего в устанавливаемый публичный сервитут
 - -проектная граница устанавливаемого публичного сервитута
 - -граница кадастрового квартала
 - -границы территориальных зон, муниципальных образований, населенных пунктов
 - -контур магистрального нефтепродуктопровода "Ярославль-Приморск 2" 3-146 км -характерная вновь образованная точка границы публичного сервитута

Публичный сервитут в целях эксплуатации магистрального нефтепродуктопровода федерального значения "Магистральный нефтепродуктопровод "Ярославль-Приморск 2" 3-146 км"

Схема расположения границ публичного сервитута Лист №28 Линия сводки с листом 27 Пиния сводки с листом Масштаб 1:10000 Условные обозначения: 76:08:050501:11 -кадастровый номер земельного участка по сведениям ЕГРН, входящего в устанавливаемый публичный сервитут 6:00:000000:245 -кадастровый номер магистрального нефтепродуктопровода "Ярославль-Приморск 2" 3-146 км 76:08:050501 -номер кадастрового квартала по сведениям ЕГРН

- -граница земельного участка по сведениям ЕГРН, входящего в устанавливаемый публичный сервитут
- -проектная граница устанавливаемого публичного сервитута
- -граница кадастрового квартала
- -границы территориальных зон, муниципальных образований, населенных пунктов
- -контур магистрального нефтепродуктопровода "Ярославль-Приморск 2" 3-146 км -характерная вновь образованная точка границы публичного сервитута


Публичный сервитут в целях эксплуатации магистрального нефтепродуктопровода федерального значения "Магистральный нефтепродуктопровод "Ярославль-Приморск 2" 3-146 км"

Схема расположения границ публичного сервитута Лист №29 Линия сводки с листом 28 ЕЗП 76:01:000000 ЕЗП 76:01:000000:617 76:01:072601:19 ЕЗП 76:01:000000:617 Масштаб 1:10000 Условные обозначения:

76:08:050501:11 -кадастровый номер земельного участка по сведениям ЕГРН, входящего в устанавливаемый публичный сервитут

- 76:00-3.19 -обозначение территориальных зон, муниципальных образований, границ населенных пунктов —— -граница земельного участка по сведениям ЕГРН, входящего в устанавливаемый публичный сервитут
 - -проектная граница устанавливаемого публичного сервитута
 - -граница кадастрового квартала
 - -границы территориальных зон, муниципальных образований, населенных пунктов -контур магистрального нефтепродуктопровода "Ярославль-Приморск 2" 3-146 км -характерная вновь образованная точка границы публичного сервитута


Публичный сервитут в целях эксплуатации магистрального нефтепродуктопровода федерального значения "Магистральный нефтепродуктопровод "Ярославль-Приморск 2" 3-146 км"

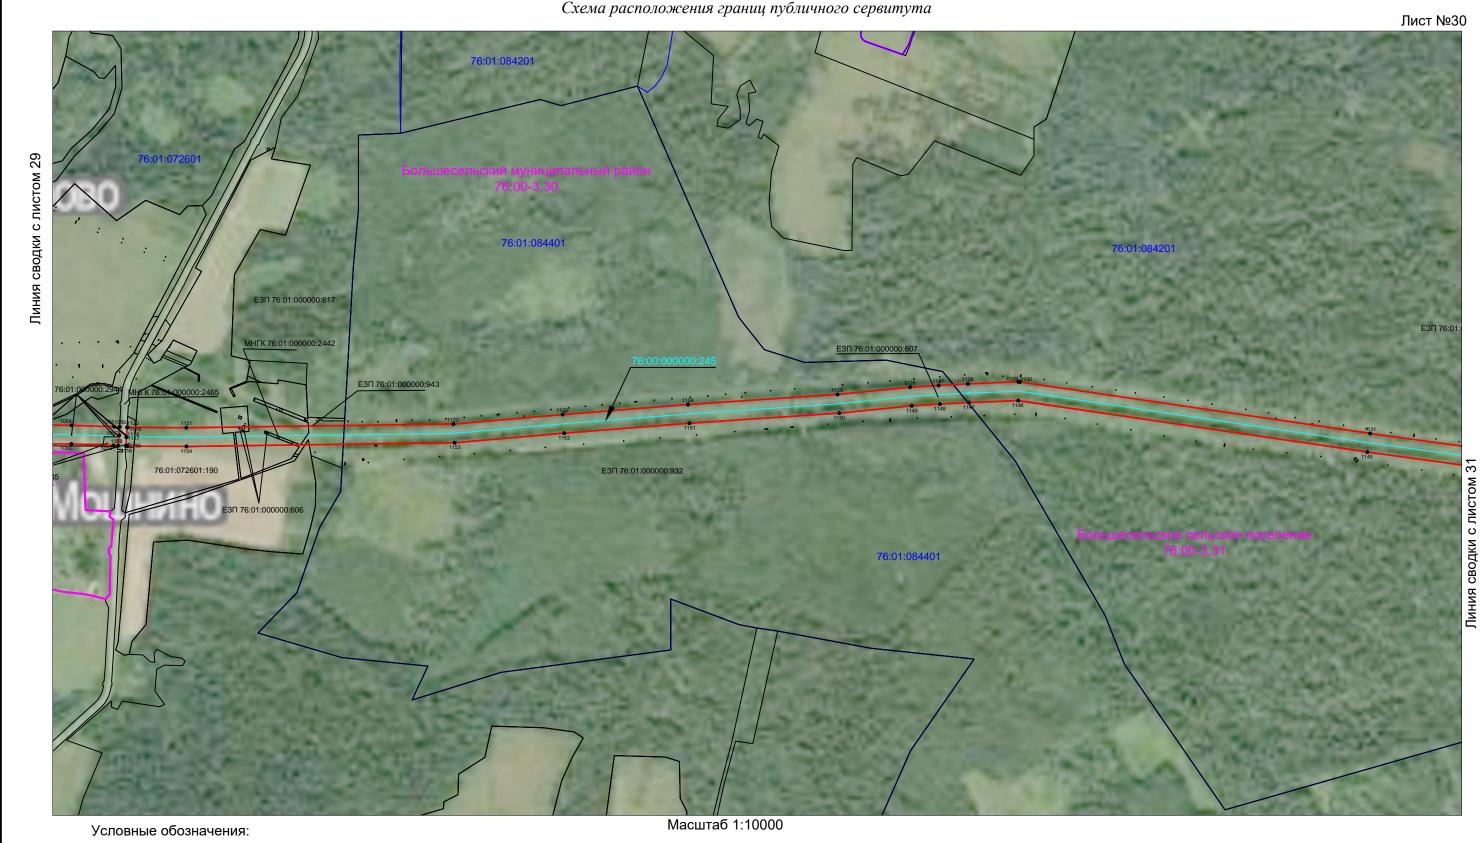

76:08:050501:11 -кадастровый номер земельного участка по сведениям ЕГРН, входящего в устанавливаемый публичный сервитут

- 76:00-3.19 -обозначение территориальных зон, муниципальных образований, границ населенных пунктов —— -граница земельного участка по сведениям ЕГРН, входящего в устанавливаемый публичный сервитут
 - -проектная граница устанавливаемого публичного сервитута
 - -граница кадастрового квартала
 - -границы территориальных зон, муниципальных образований, населенных пунктов
 - -контур магистрального нефтепродуктопровода "Ярославль-Приморск 2" 3-146 км -характерная вновь образованная точка границы публичного сервитута

Публичный сервитут в целях эксплуатации магистрального нефтепродуктопровода федерального значения "Магистральный нефтепродуктопровод "Ярославль-Приморск 2" 3-146 км"

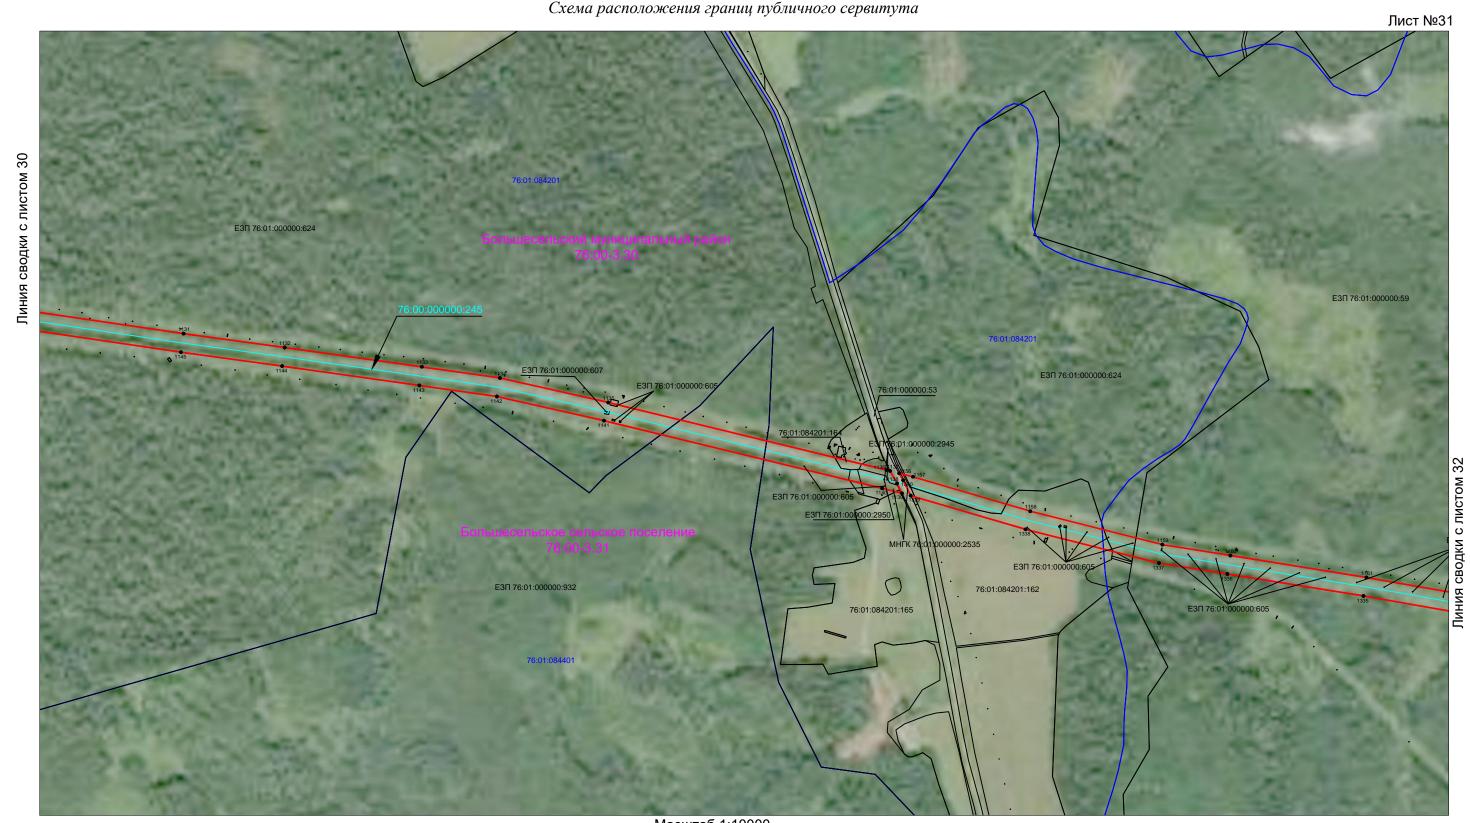

Условные обозначения:


Масштаб 1:10000

76:08:050501:11 -кадастровый номер земельного участка по сведениям ЕГРН, входящего в устанавливаемый публичный сервитут

-кадастровый номер магистрального нефтепродуктопровода "Ярославль-Приморск 2" 3-146 км

- 76:00-3.19 -обозначение территориальных зон, муниципальных образований, границ населенных пунктов
 - -граница земельного участка по сведениям ЕГРН, входящего в устанавливаемый публичный сервитут
 - -проектная граница устанавливаемого публичного сервитута
 - --- -граница кадастрового квартала
 - -границы территориальных зон, муниципальных образований, населенных пунктов
 - -контур магистрального нефтепродуктопровода "Ярославль-Приморск 2" 3-146 км -характерная вновь образованная точка границы публичного сервитута

Публичный сервитут в целях эксплуатации магистрального нефтепродуктопровода федерального значения "Магистральный нефтепродуктопровод "Ярославль-Приморск 2" 3-146 км"

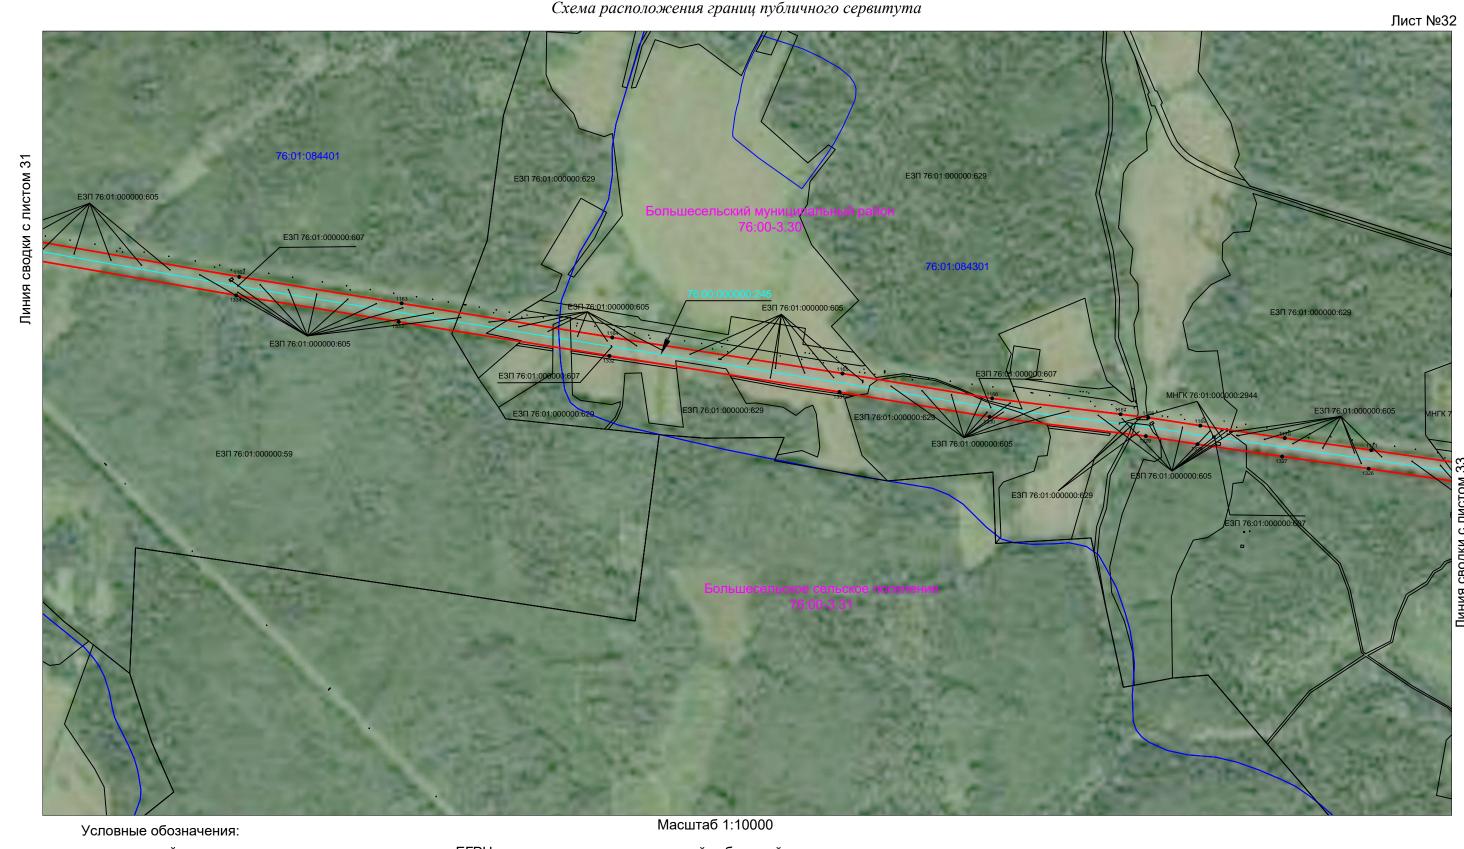


76:08:050501:11 -кадастровый номер земельного участка по сведениям ЕГРН, входящего в устанавливаемый публичный сервитут

-кадастровый номер магистрального нефтепродуктопровода "Ярославль-Приморск 2" 3-146 км

- 76:00-3.19 -обозначение территориальных зон, муниципальных образований, границ населенных пунктов
 - -граница земельного участка по сведениям ЕГРН, входящего в устанавливаемый публичный сервитут
 - -проектная граница устанавливаемого публичного сервитута
 - --- -граница кадастрового квартала
 - -границы территориальных зон, муниципальных образований, населенных пунктов
 - -контур магистрального нефтепродуктопровода "Ярославль-Приморск 2" 3-146 км -характерная вновь образованная точка границы публичного сервитута

Публичный сервитут в целях эксплуатации магистрального нефтепродуктопровода федерального значения "Магистральный нефтепродуктопровод "Ярославль-Приморск 2" 3-146 км"

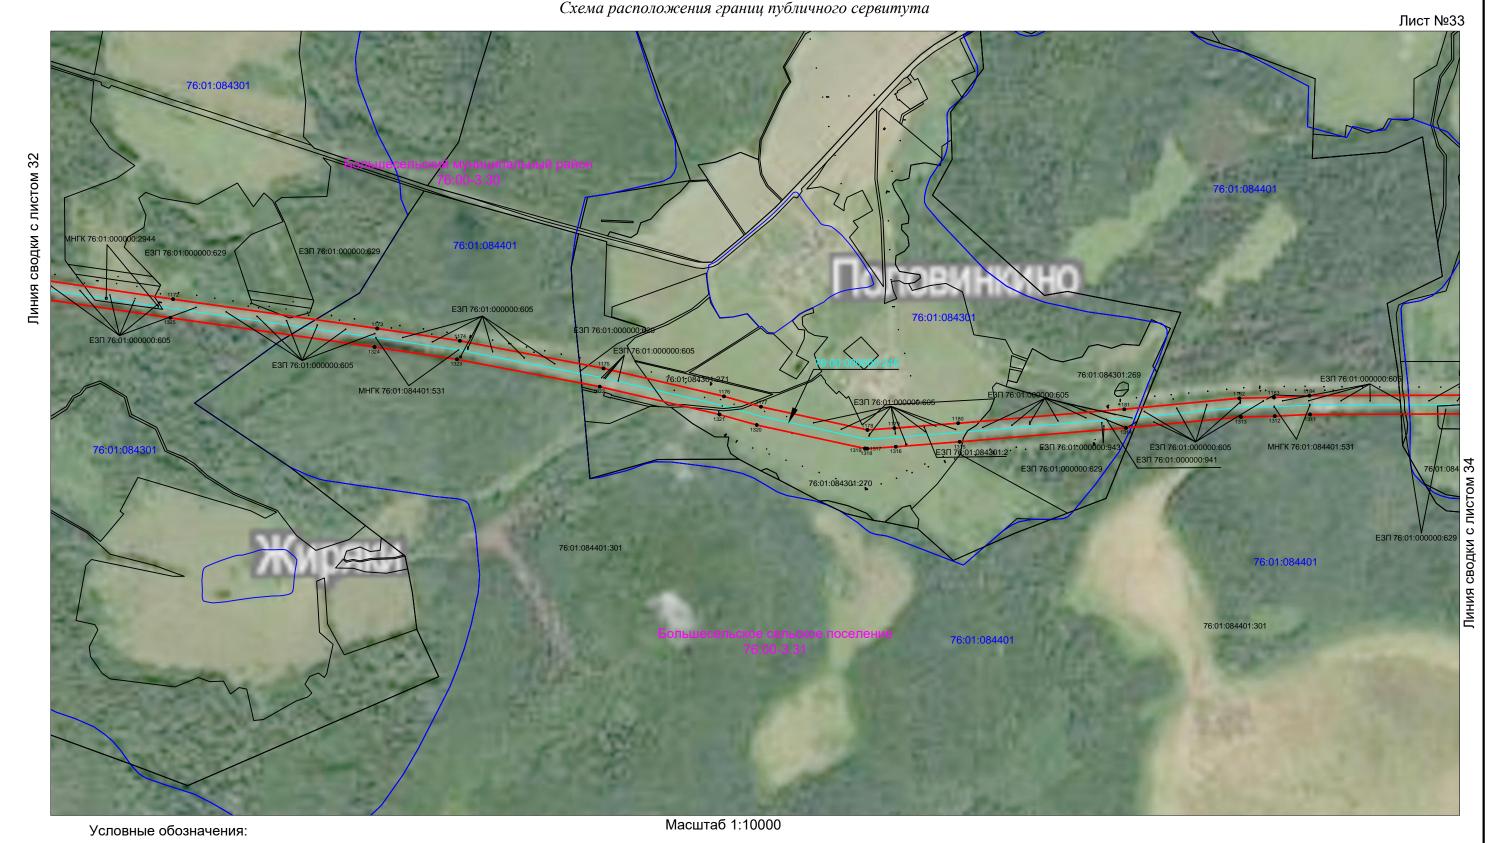


76:08:050501:11 -кадастровый номер земельного участка по сведениям ЕГРН, входящего в устанавливаемый публичный сервитут

-кадастровый номер магистрального нефтепродуктопровода "Ярославль-Приморск 2" 3-146 км

- 76:00-3.19 -обозначение территориальных зон, муниципальных образований, границ населенных пунктов
 - -граница земельного участка по сведениям ЕГРН, входящего в устанавливаемый публичный сервитут
 - -проектная граница устанавливаемого публичного сервитута
 - -граница кадастрового квартала
 - -границы территориальных зон, муниципальных образований, населенных пунктов
 - -контур магистрального нефтепродуктопровода "Ярославль-Приморск 2" 3-146 км -характерная вновь образованная точка границы публичного сервитута

Публичный сервитут в целях эксплуатации магистрального нефтепродуктопровода федерального значения "Магистральный нефтепродуктопровод "Ярославль-Приморск 2" 3-146 км"

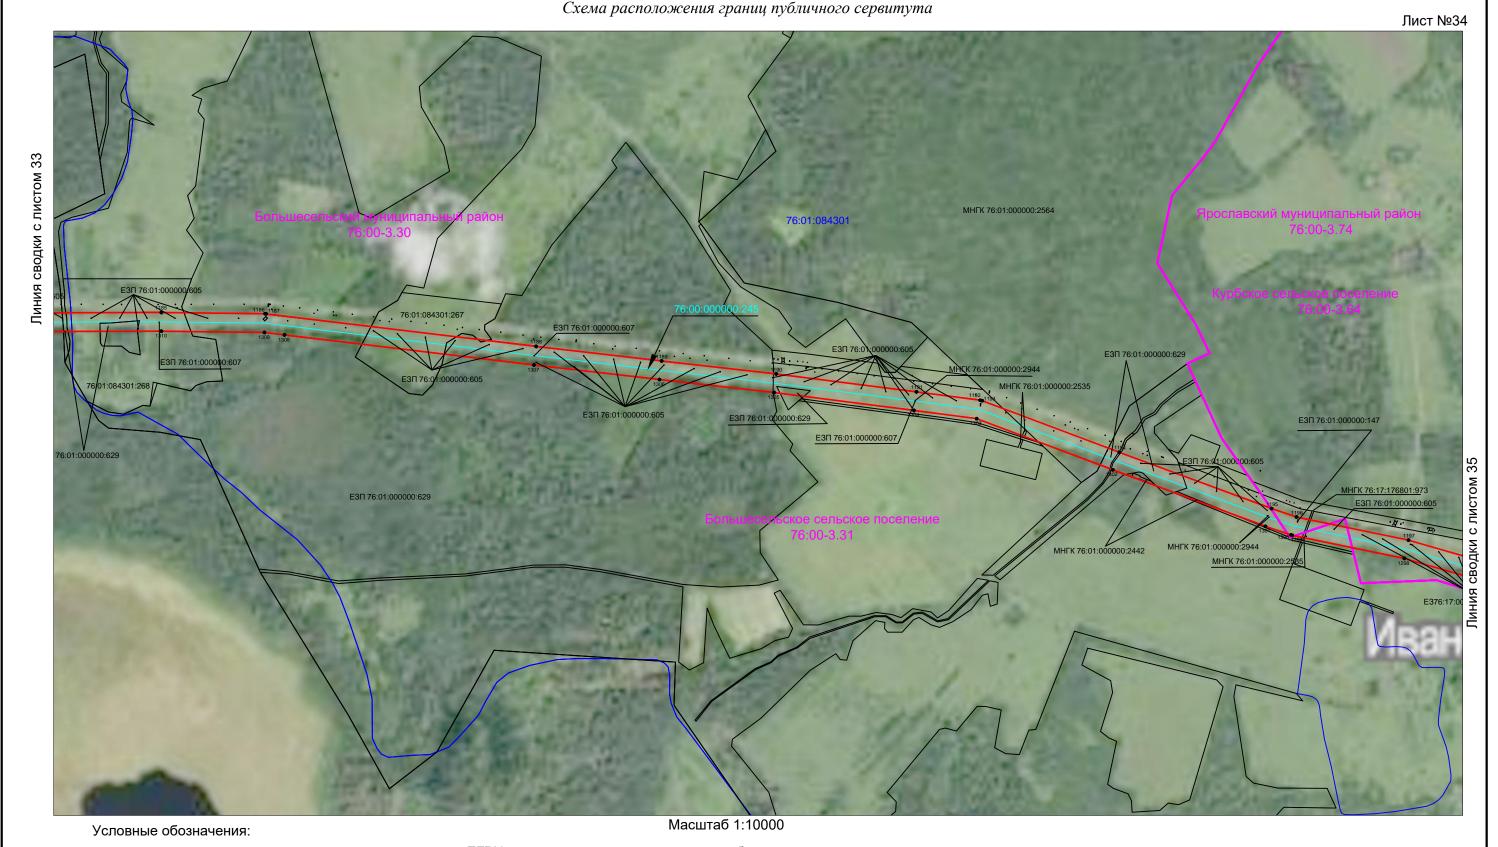


76:08:050501:11 -кадастровый номер земельного участка по сведениям ЕГРН, входящего в устанавливаемый публичный сервитут

-кадастровый номер магистрального нефтепродуктопровода "Ярославль-Приморск 2" 3-146 км

- 76:00-3.19 -обозначение территориальных зон, муниципальных образований, границ населенных пунктов
 - -граница земельного участка по сведениям ЕГРН, входящего в устанавливаемый публичный сервитут
 - -проектная граница устанавливаемого публичного сервитута
 - -граница кадастрового квартала
 - -границы территориальных зон, муниципальных образований, населенных пунктов
 - -контур магистрального нефтепродуктопровода "Ярославль-Приморск 2" 3-146 км -характерная вновь образованная точка границы публичного сервитута

Публичный сервитут в целях эксплуатации магистрального нефтепродуктопровода федерального значения "Магистральный нефтепродуктопровод "Ярославль-Приморск 2" 3-146 км"

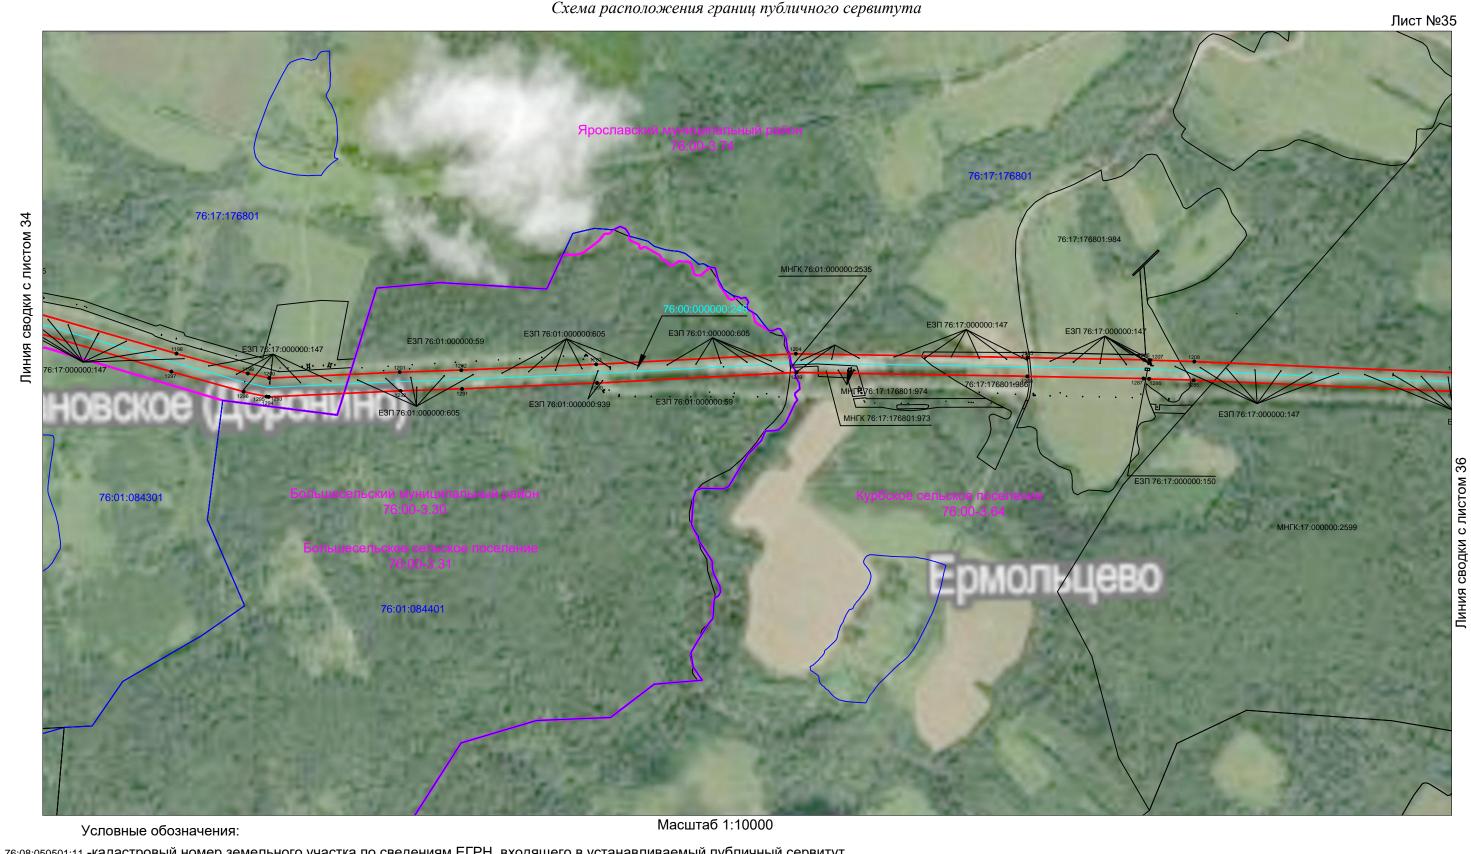


76:08:050501:11 -кадастровый номер земельного участка по сведениям ЕГРН, входящего в устанавливаемый публичный сервитут

-кадастровый номер магистрального нефтепродуктопровода "Ярославль-Приморск 2" 3-146 км

- 76:00-3.19 -обозначение территориальных зон, муниципальных образований, границ населенных пунктов
 - -граница земельного участка по сведениям ЕГРН, входящего в устанавливаемый публичный сервитут
 - -проектная граница устанавливаемого публичного сервитута
 - -граница кадастрового квартала
 - -границы территориальных зон, муниципальных образований, населенных пунктов
 - -контур магистрального нефтепродуктопровода "Ярославль-Приморск 2" 3-146 км -характерная вновь образованная точка границы публичного сервитута


Публичный сервитут в целях эксплуатации магистрального нефтепродуктопровода федерального значения "Магистральный нефтепродуктопровод "Ярославль-Приморск 2" 3-146 км"

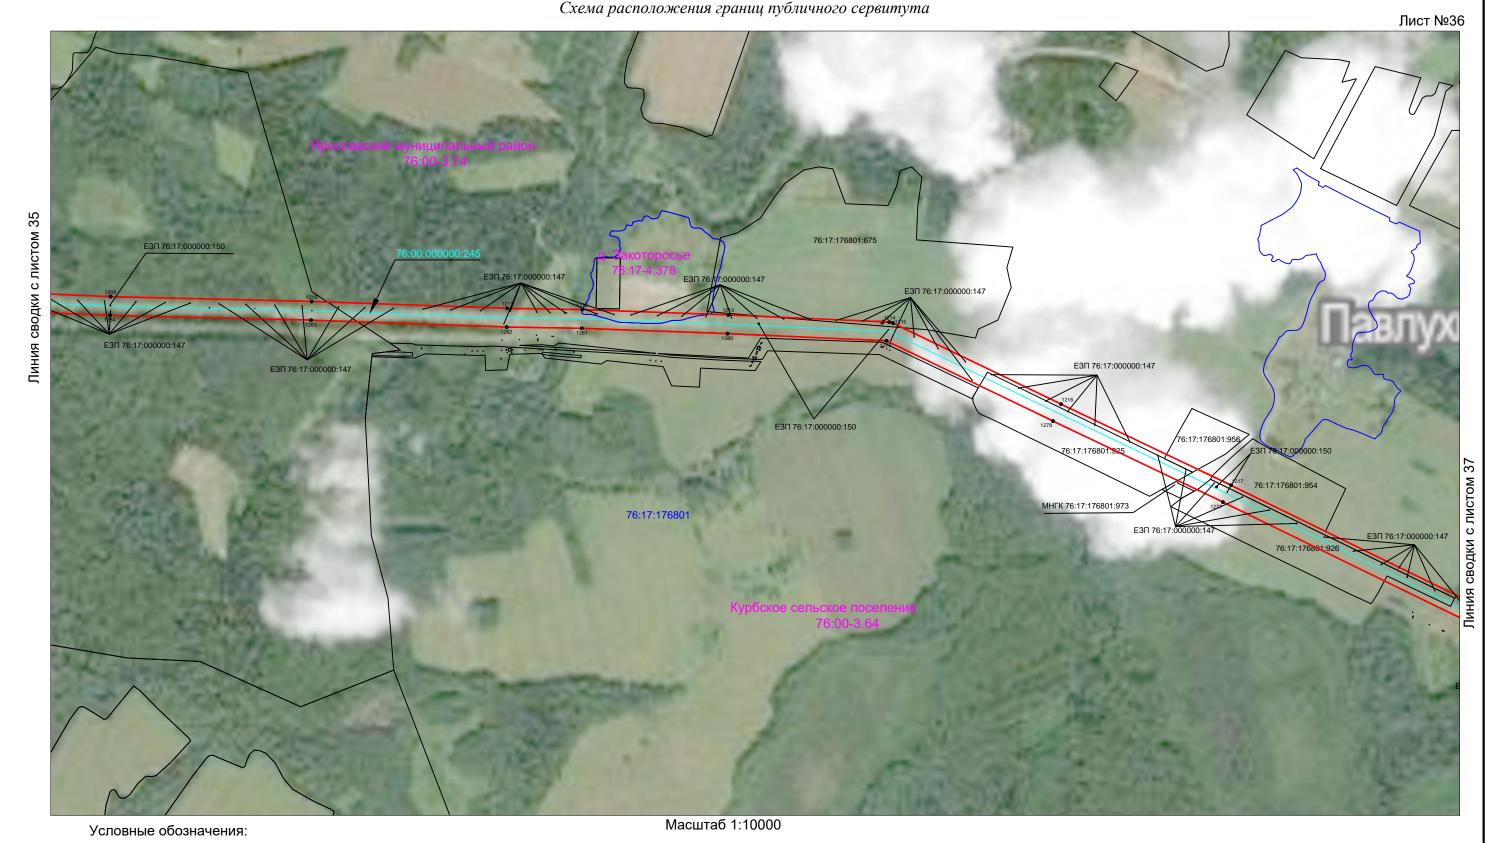

76:08:050501:11 -кадастровый номер земельного участка по сведениям ЕГРН, входящего в устанавливаемый публичный сервитут

- 76:00-3.19 -обозначение территориальных зон, муниципальных образований, границ населенных пунктов
 - -граница земельного участка по сведениям ЕГРН, входящего в устанавливаемый публичный сервитут
 - -проектная граница устанавливаемого публичного сервитута
 - -граница кадастрового квартала
 - -границы территориальных зон, муниципальных образований, населенных пунктов
 - -контур магистрального нефтепродуктопровода "Ярославль-Приморск 2" 3-146 км -характерная вновь образованная точка границы публичного сервитута

Публичный сервитут в целях эксплуатации магистрального нефтепродуктопровода федерального значения "Магистральный нефтепродуктопровод "Ярославль-Приморск 2" 3-146 км"

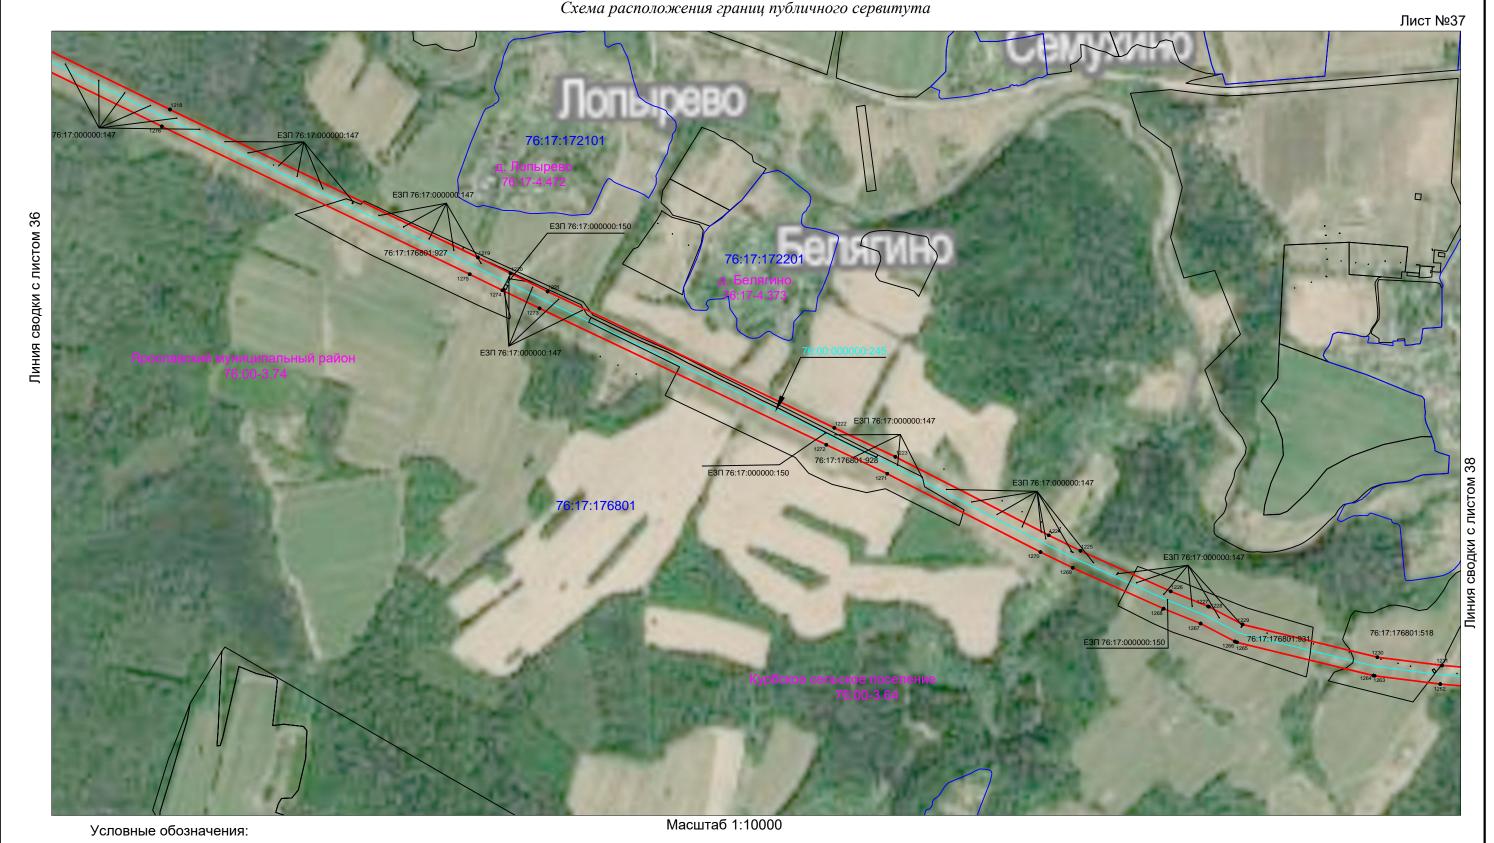

76:08:050501:11 -кадастровый номер земельного участка по сведениям ЕГРН, входящего в устанавливаемый публичный сервитут

- 76:00-3.19 -обозначение территориальных зон, муниципальных образований, границ населенных пунктов —— -граница земельного участка по сведениям ЕГРН, входящего в устанавливаемый публичный сервитут
 - -проектная граница устанавливаемого публичного сервитута
 - -граница кадастрового квартала
 - -границы территориальных зон, муниципальных образований, населенных пунктов
 - -контур магистрального нефтепродуктопровода "Ярославль-Приморск 2" 3-146 км -характерная вновь образованная точка границы публичного сервитута

Публичный сервитут в целях эксплуатации магистрального нефтепродуктопровода федерального значения "Магистральный нефтепродуктопровод "Ярославль-Приморск 2" 3-146 км"


Схема расположения границ публичного сервитута

Лист №38 сводки с листом 37 76:17:186001 MHFK:17:000000:1207 Линия E3П 76:17:000000:147 E3П 76:17:000000:150 Пиния сводки с листом 39 76:17:186201:731 76:17:1862 76:17:176801 Масштаб 1:10000 Условные обозначения:

76:08:050501:11 -кадастровый номер земельного участка по сведениям ЕГРН, входящего в устанавливаемый публичный сервитут

- 76:00-3.19 -обозначение территориальных зон, муниципальных образований, границ населенных пунктов
 - -граница земельного участка по сведениям ЕГРН, входящего в устанавливаемый публичный сервитут
 - -проектная граница устанавливаемого публичного сервитута
 - -граница кадастрового квартала
 - -границы территориальных зон, муниципальных образований, населенных пунктов
 - -контур магистрального нефтепродуктопровода "Ярославль-Приморск 2" 3-146 км -характерная вновь образованная точка границы публичного сервитута

Публичный сервитут в целях эксплуатации магистрального нефтепродуктопровода федерального значения "Магистральный нефтепродуктопровод "Ярославль-Приморск 2" 3-146 км"

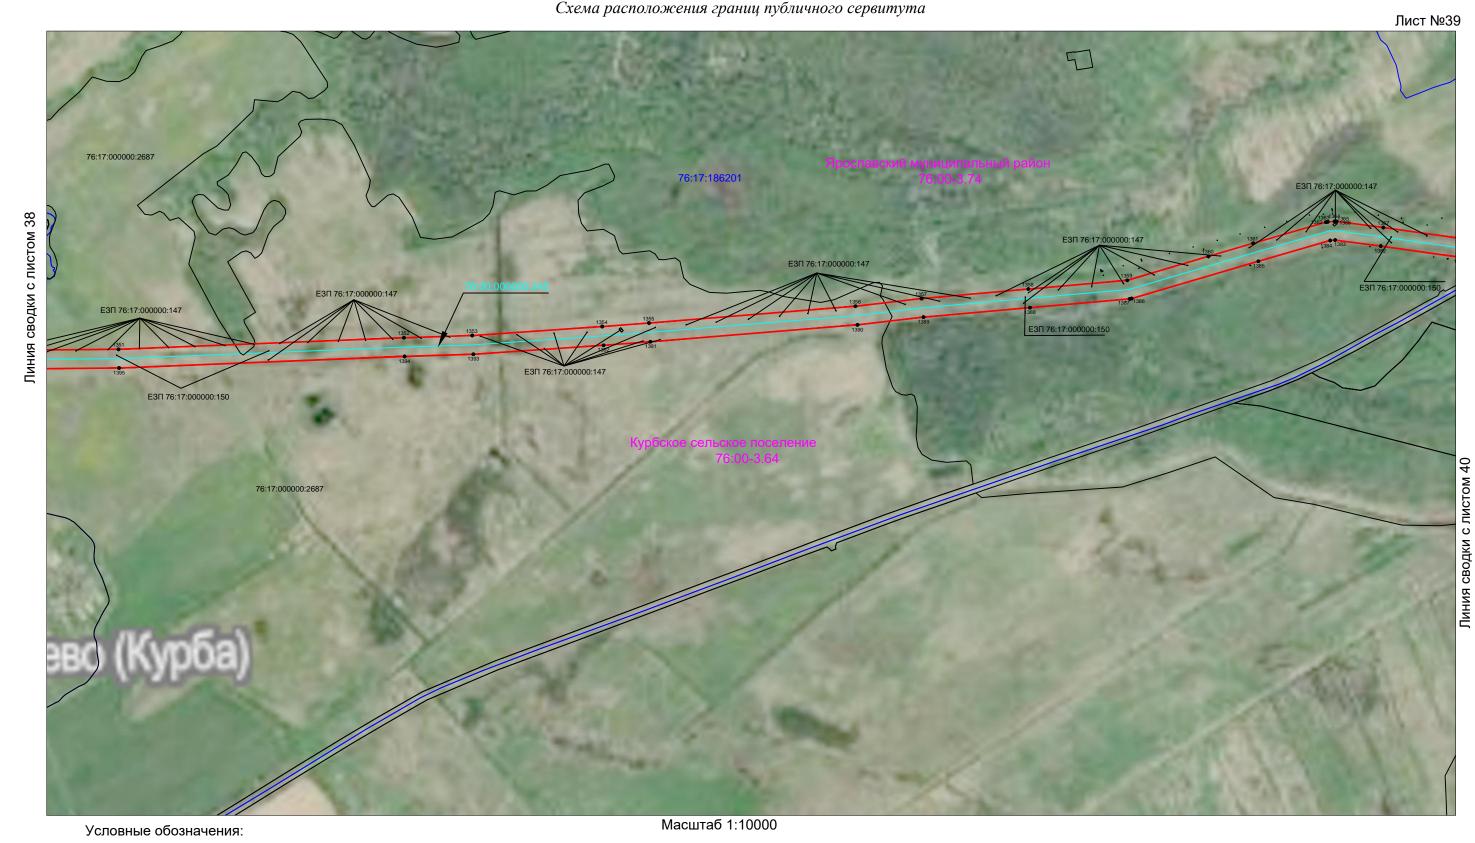

76:08:050501:11 -кадастровый номер земельного участка по сведениям ЕГРН, входящего в устанавливаемый публичный сервитут

6:00:000000:245 -кадастровый номер магистрального нефтепродуктопровода "Ярославль-Приморск 2" 3-146 км 76:08:050501 -номер кадастрового квартала по сведениям ЕГРН

- -граница земельного участка по сведениям ЕГРН, входящего в устанавливаемый публичный сервитут
- -проектная граница устанавливаемого публичного сервитута
- -граница кадастрового квартала
- -границы территориальных зон, муниципальных образований, населенных пунктов
- -контур магистрального нефтепродуктопровода "Ярославль-Приморск 2" 3-146 км
- 5 - - характерная вновь образованная точка границы публичного сервитута

Публичный сервитут в целях эксплуатации магистрального нефтепродуктопровода федерального значения "Магистральный нефтепродуктопровод "Ярославль-Приморск 2" 3-146 км"

Схема расположения границ публичного сервитута Лист №40 Линия сводки с листом 39 МНГК <u>76:17:168702:</u>98 MHГК 76:17:168702:986 ЕЗП 76:17:000000:150 3П 76:17:000000:150 ЕЗП 76:17:000000:147 ЕЗП 76:17:000000:147 ЕЗП 76:17:000000:147 76:17:163501 Масштаб 1:10000 Условные обозначения:


76:08:050501:11 -кадастровый номер земельного участка по сведениям ЕГРН, входящего в устанавливаемый публичный сервитут

76:00:000000:245 -кадастровый номер магистрального нефтепродуктопровода "Ярославль-Приморск 2" 3-146 км

- 76:00-3.19 -обозначение территориальных зон, муниципальных образований, границ населенных пунктов
 - -граница земельного участка по сведениям ЕГРН, входящего в устанавливаемый публичный сервитут
 - -проектная граница устанавливаемого публичного сервитута
 - граница кадастрового квартала
 - -границы территориальных зон, муниципальных образований, населенных пунктов
 - -контур магистрального нефтепродуктопровода "Ярославль-Приморск 2" 3-146 км
 - 5 - - характерная вновь образованная точка границы публичного сервитута

Публичный сервитут в целях эксплуатации магистрального нефтепродуктопровода федерального значения "Магистральный нефтепродуктопровод "Ярославль-Приморск 2" 3-146 км"

Схема расположения границ публичного сервитута

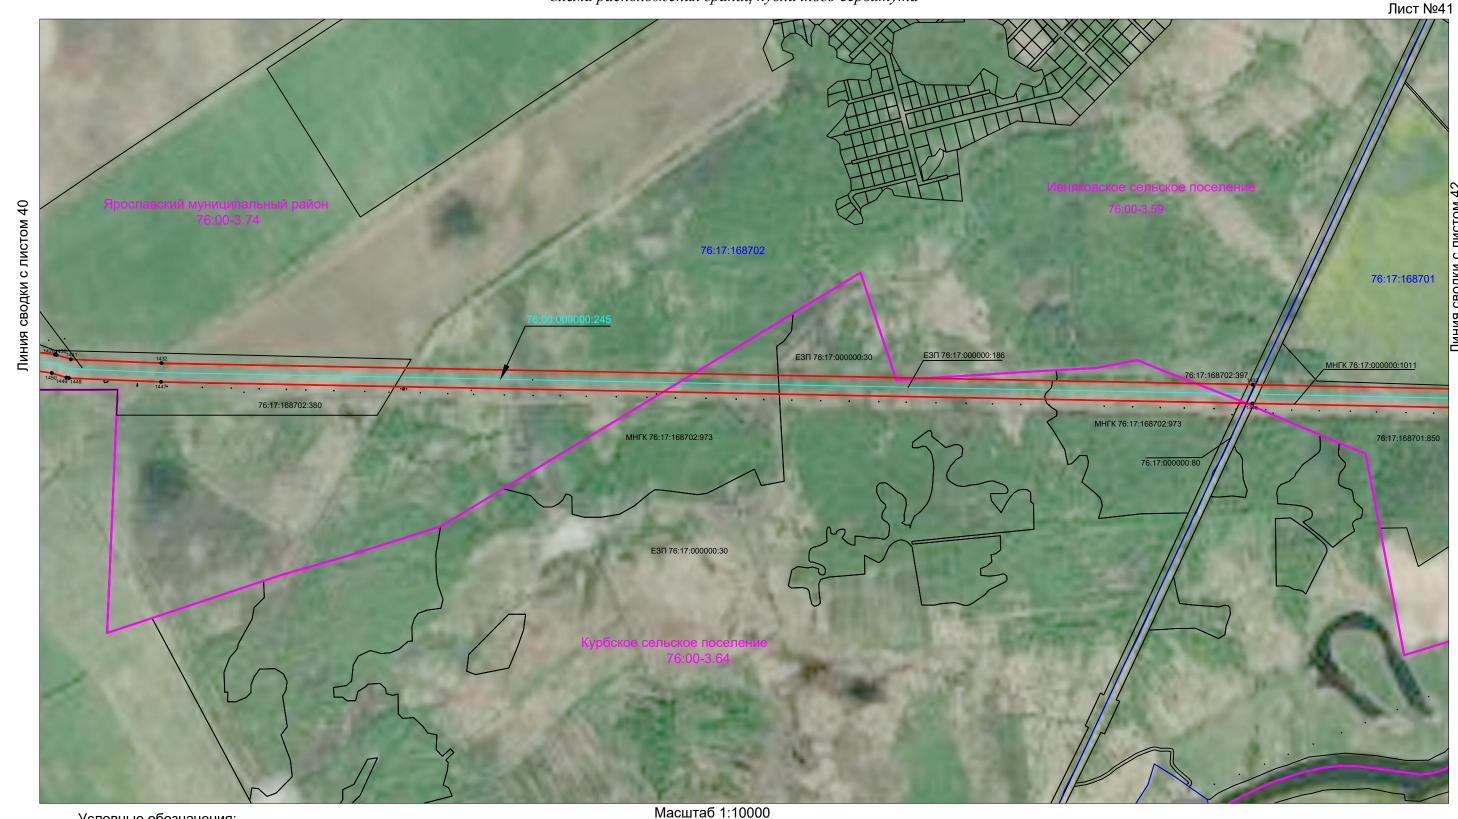

Условные обозначения:

76:08:050501:11 -кадастровый номер земельного участка по сведениям ЕГРН, входящего в устанавливаемый публичный сервитут

6:00:000000:245 -кадастровый номер магистрального нефтепродуктопровода "Ярославль-Приморск 2" 3-146 км 76:08:050501 -номер кадастрового квартала по сведениям ЕГРН

- -граница земельного участка по сведениям ЕГРН, входящего в устанавливаемый публичный сервитут
- -проектная граница устанавливаемого публичного сервитута
- -граница кадастрового квартала
- -границы территориальных зон, муниципальных образований, населенных пунктов
- -контур магистрального нефтепродуктопровода "Ярославль-Приморск 2" 3-146 км
- 5 - - характерная вновь образованная точка границы публичного сервитута

Публичный сервитут в целях эксплуатации магистрального нефтепродуктопровода федерального значения "Магистральный нефтепродуктопровод "Ярославль-Приморск 2" 3-146 км"

Схема расположения границ публичного сервитута Лист №42 76:17:168701 E3Π 76:17:000000:135 с листом E3П 76:17:000000:135 Линия сводки E3Π 76:17:000000:186 MHΓK 76:17:0 76:17:162601

Масштаб 1:10000 Условные обозначения:

76:08:050501:11 -кадастровый номер земельного участка по сведениям ЕГРН, входящего в устанавливаемый публичный сервитут

- 76:00-3.19 -обозначение территориальных зон, муниципальных образований, границ населенных пунктов -граница земельного участка по сведениям ЕГРН, входящего в устанавливаемый публичный сервитут
 - -проектная граница устанавливаемого публичного сервитута
 - -граница кадастрового квартала
 - -границы территориальных зон, муниципальных образований, населенных пунктов
 - -контур магистрального нефтепродуктопровода "Ярославль-Приморск 2" 3-146 км -характерная вновь образованная точка границы публичного сервитута